
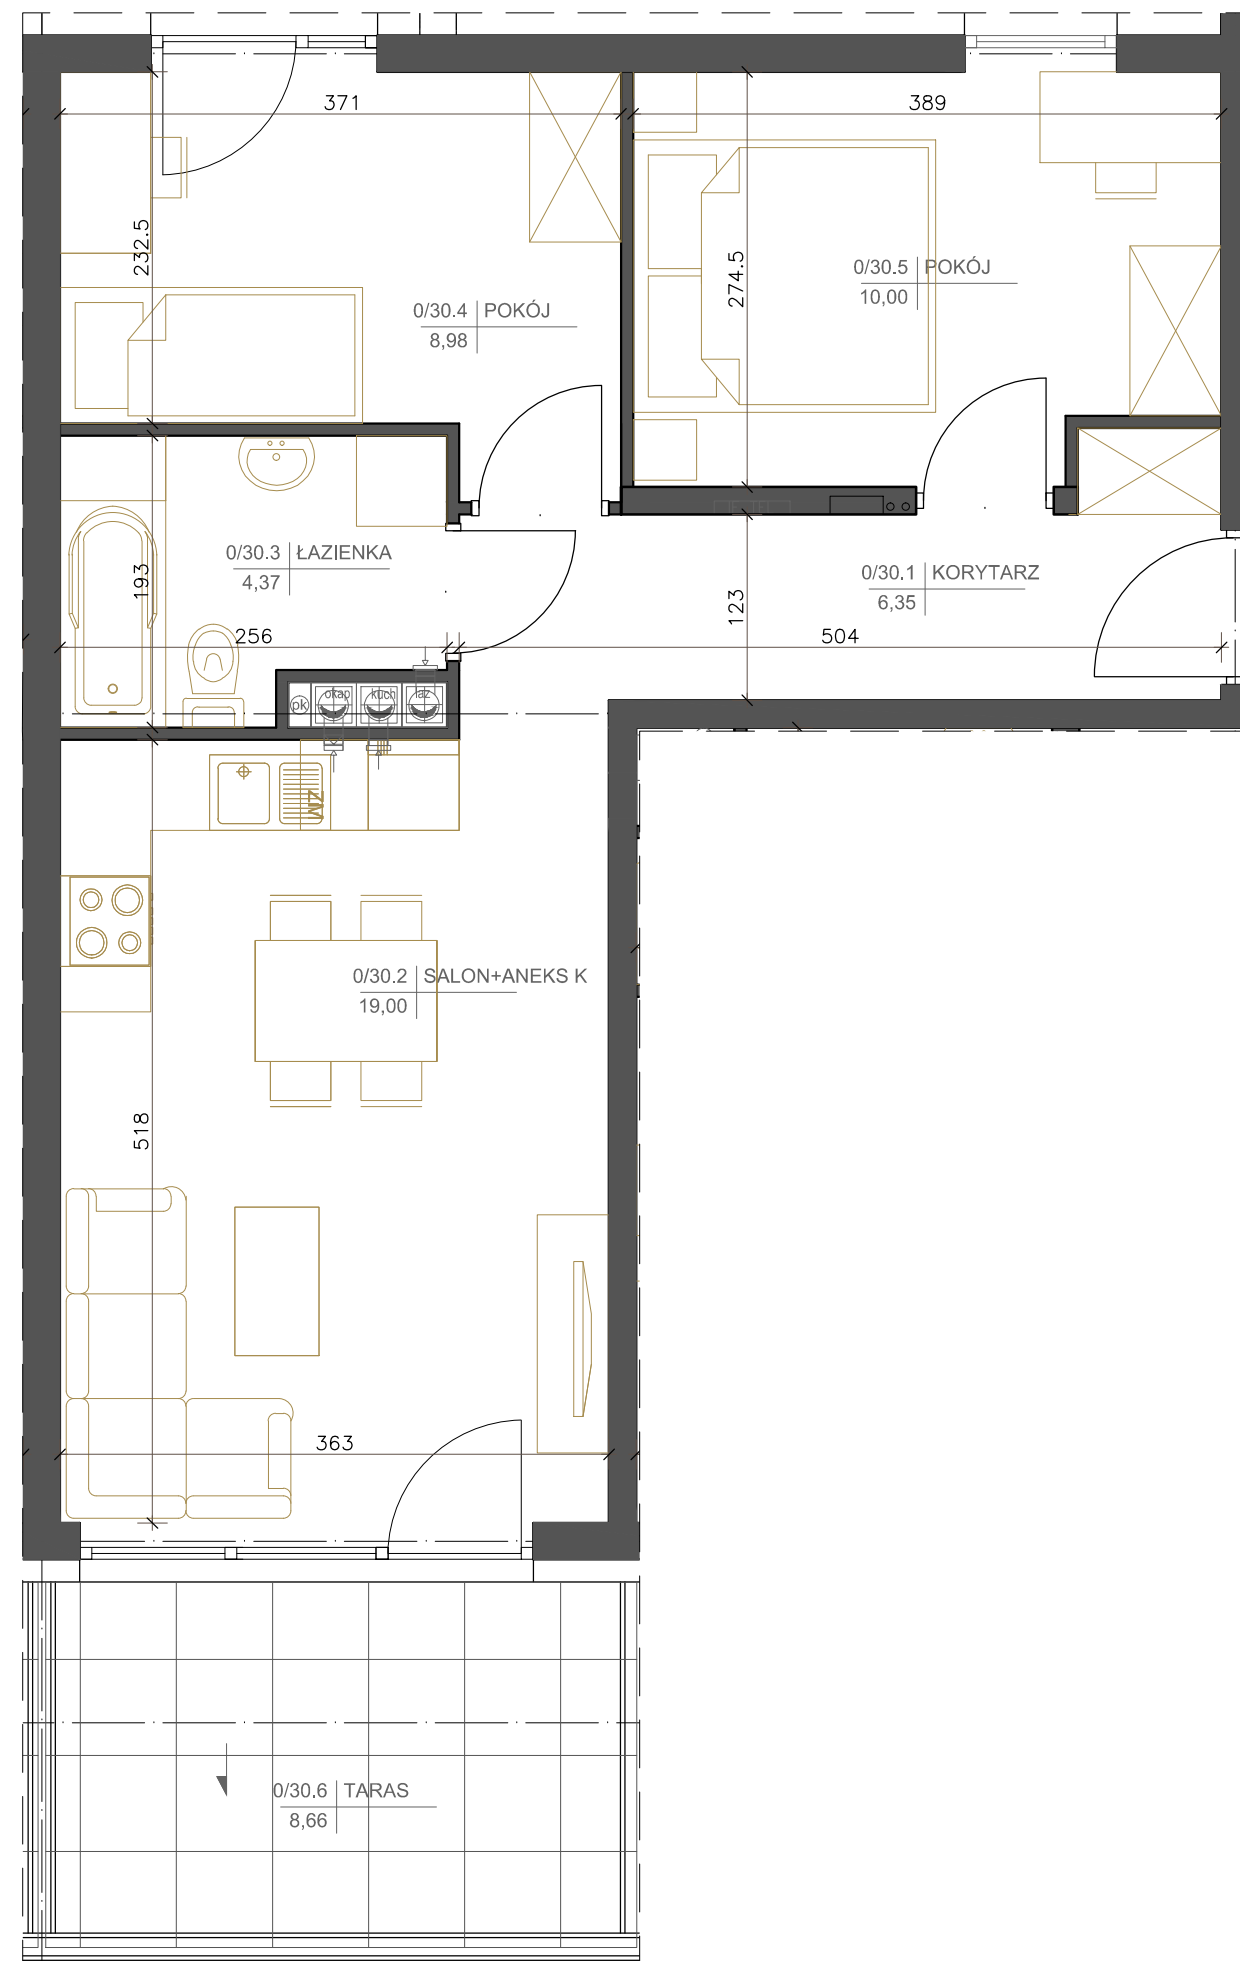


MIESZKANIE NR 30

PARTER

3 pok. | **48,70m²**
WG PN-ISO 9836

0/30.1	KORYTARZ	6,35m ²
0/30.2	SALON+ANEKS	19,00m ²
0/30.3	ŁAZIENKA	4,37m ²
0/30.4	POKÓJ	8,98m ²
0/30.5	POKÓJ	10,00m ²
	RAZEM	48,70m ²
0/30.6	TARAS	8,66m ²

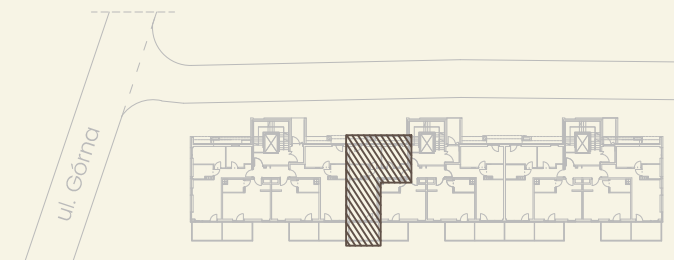

Niniejsza karta katalogowa nie stanowi oferty w rozumieniu Kodeksu Cywilnego. Plan mieszkania oraz powierzchnie mogą ulec zmianie w trakcie realizacji budynku. Wszystkie powierzchnie liczone są wg normy PN-ISO 9836:1997 z wliczoną powierzchnią pod ściany działowe. Wyposażenie tylko w celach prezentacji nie stanowi zobowiązania umownego.