





## MIESZKANIE NR 4

PARTER

**3 pok.** | **49,45 m<sup>2</sup>**  
WG PN-ISO 9836

|       |             |                     |
|-------|-------------|---------------------|
| 0/4.1 | KORYTARZ    | 6,35m <sup>2</sup>  |
| 0/4.2 | SALON+ANEKS | 19,41m <sup>2</sup> |
| 0/4.3 | ŁAZIENKA    | 4,52m <sup>2</sup>  |
| 0/4.4 | POKÓJ       | 9,17m <sup>2</sup>  |
| 0/4.5 | POKÓJ       | 10,00m <sup>2</sup> |
|       | RAZEM       | 49,45m <sup>2</sup> |
| 0/4.6 | TARAS       | 8,79m <sup>2</sup>  |

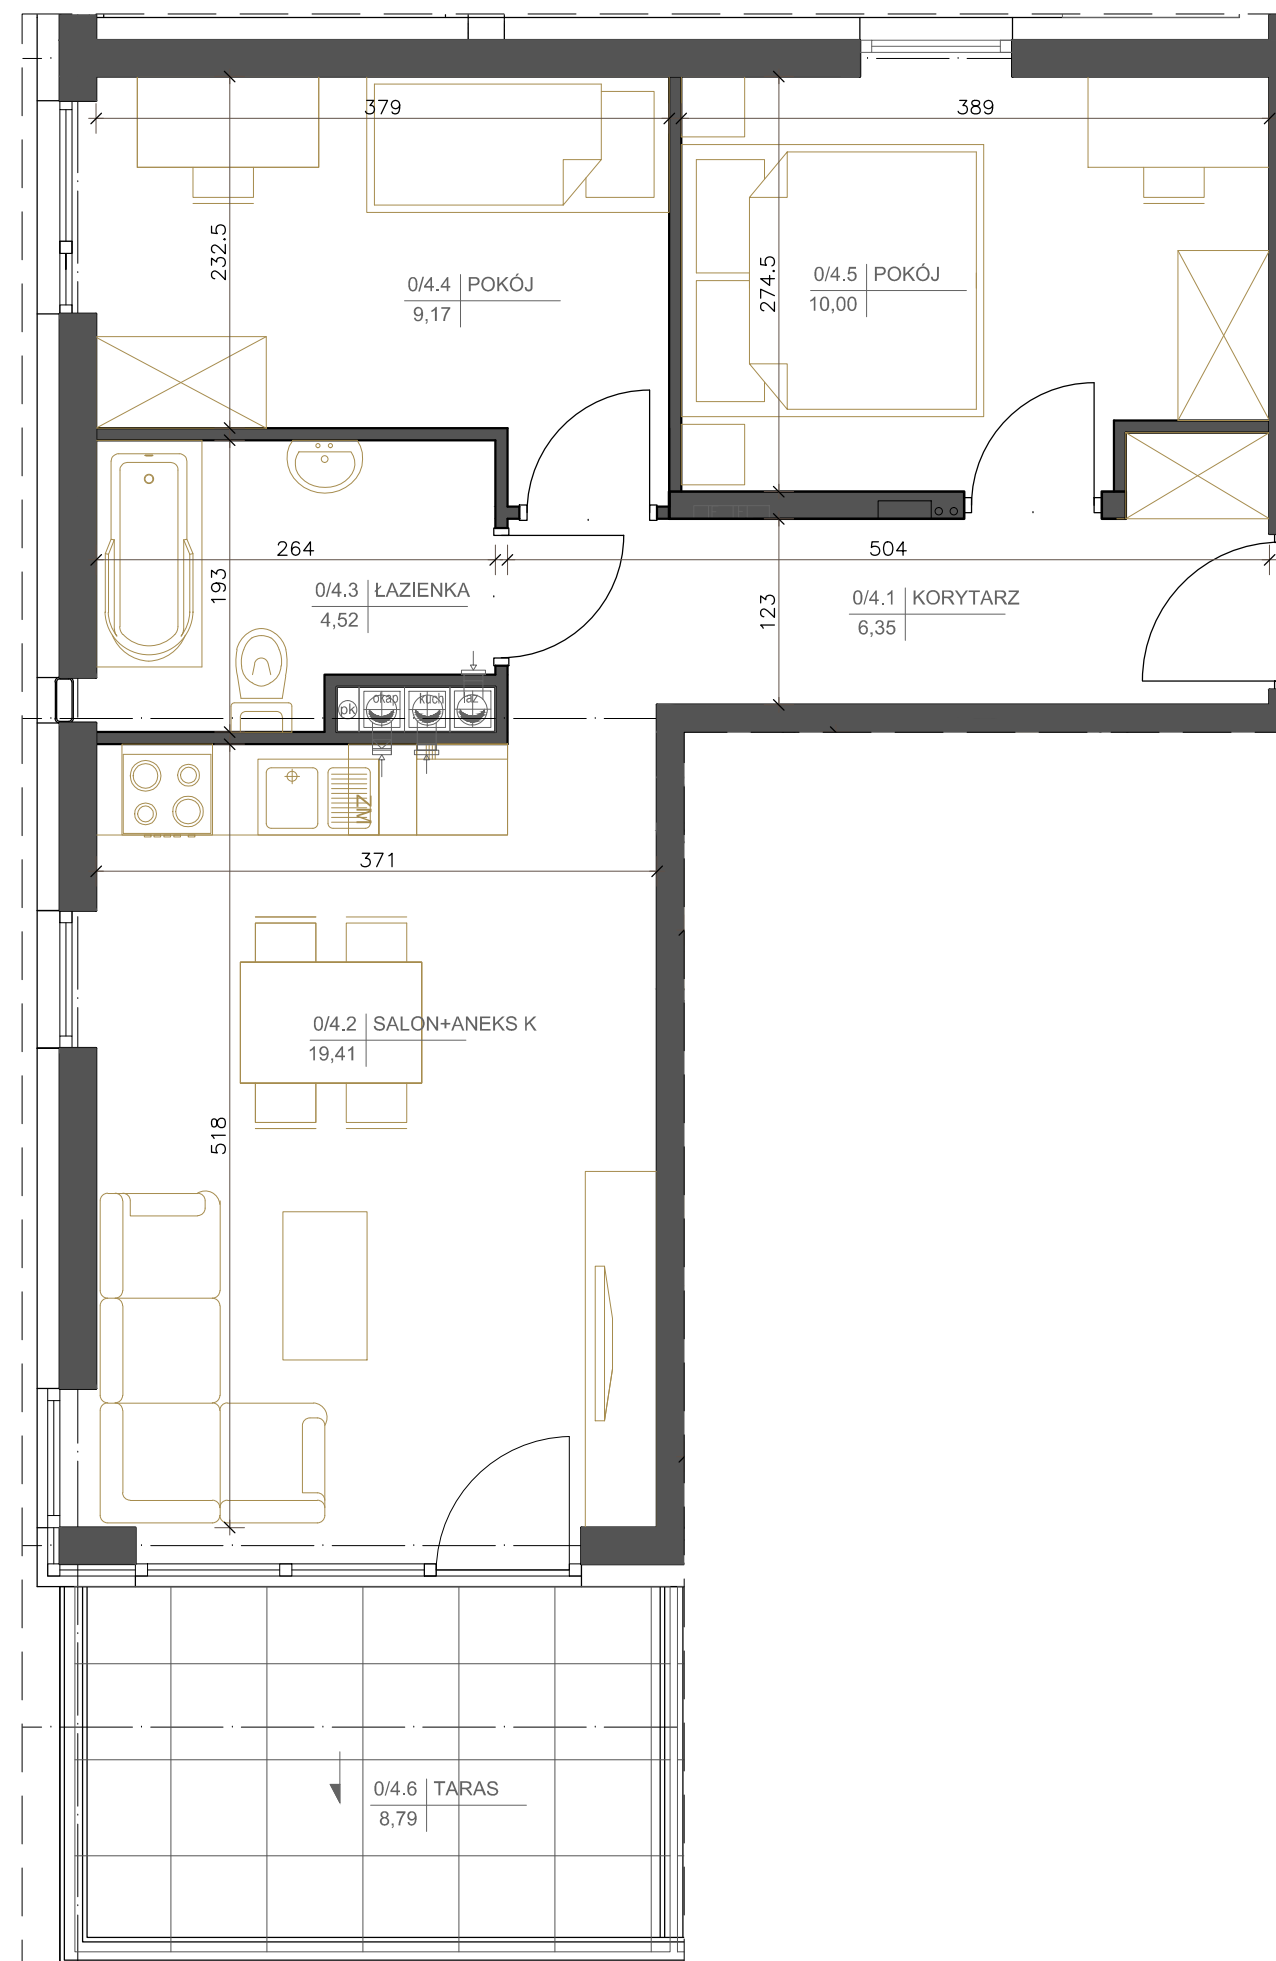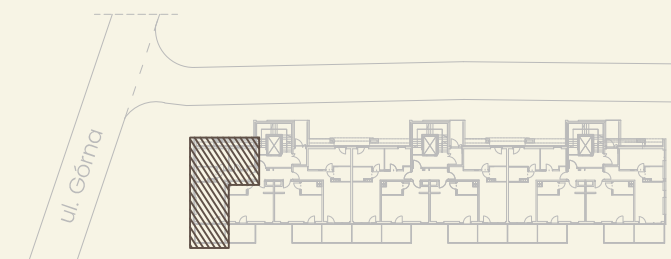

Niniejsza karta katalogowa nie stanowi oferty w rozumieniu Kodeksu Cywilnego. Plan mieszkania oraz powierzchnie mogą ulec zmianie w trakcie realizacji budynku. Wszystkie powierzchnie liczone są wg normy PN-ISO 9836;1997 z wliczoną powierzchnią pod ściany działowe. Wyposażenie tylko w celach prezentacji nie stanowi zobowiązania umownego.