
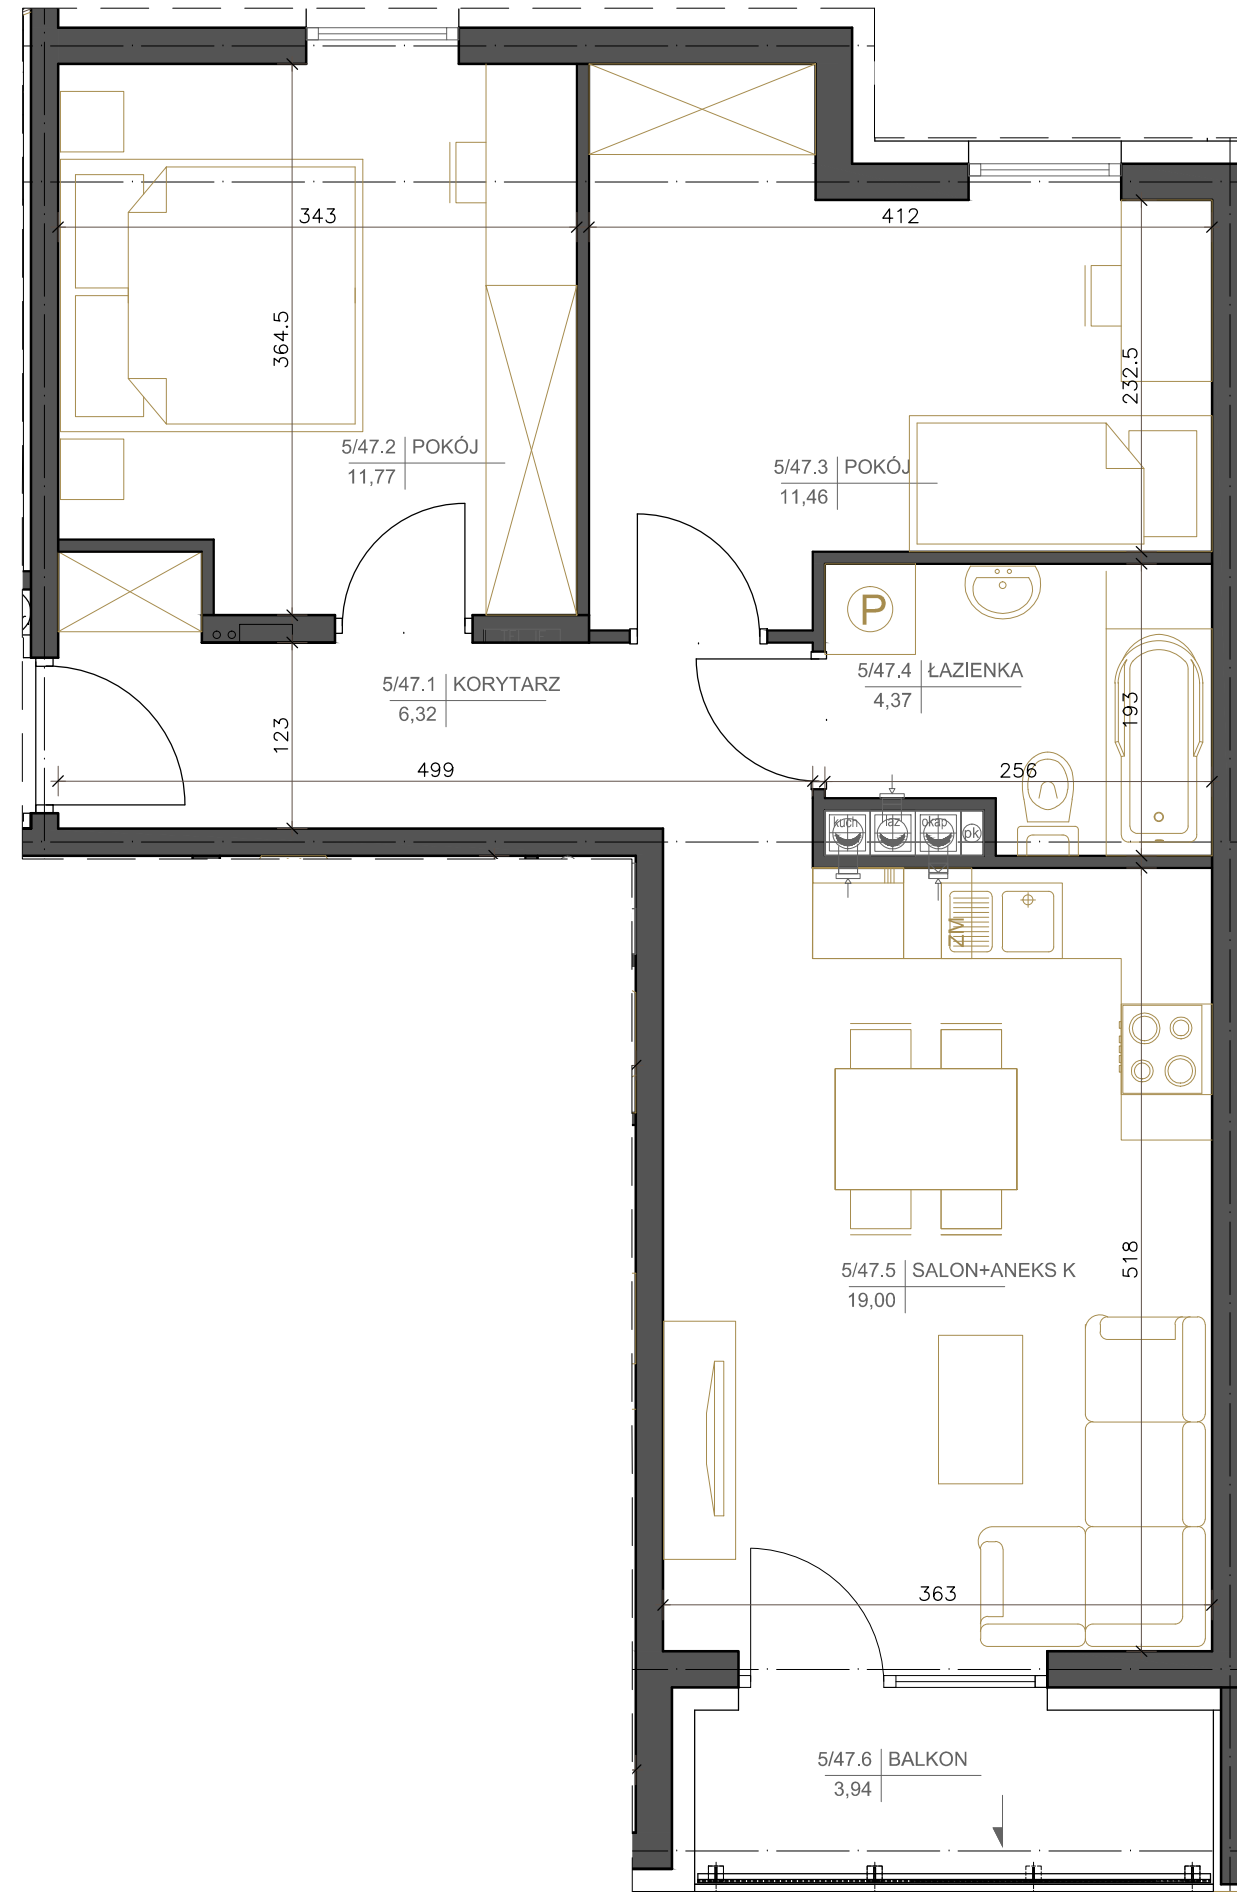


MIESZKANIE NR 47

5. PIĘTRO

3 pok. | **52,92m²**
WG PN-ISO 9836

5/47.1	KORYTARZ	6,32m ²
5/47.2	POKÓJ	11,77m ²
5/47.3	POKÓJ	11,46m ²
5/47.4	ŁAZIENKA	4,37m ²
5/47.5	SALON+ANEKS	19,00m ²
	RAZEM	52,92m ²
5/47.6	BALKON	3,94m ²

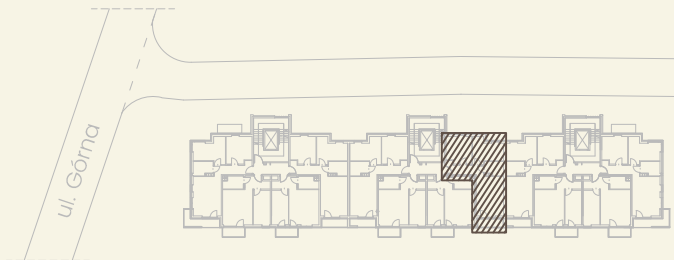

Niniejsza karta katalogowa nie stanowi oferty w rozumieniu Kodeksu Cywilnego. Plan mieszkania oraz powierzchnie mogą ulec zmianie w trakcie realizacji budynku. Wszystkie powierzchnie liczone są wg normy PN-ISO 9836;1997 z wliczoną powierzchnią pod ściany działowe. Wyposażenie tylko w celach prezentacji nie stanowi zobowiązania umownego.