





## MIESZKANIE NR 76

V PIĘTRO

**3 pok.** | **53,16m<sup>2</sup>**  
WG PN-ISO 9836

5/76.1	KORYTARZ	6,38m <sup>2</sup>
5/76.2	SALON+ANEKS	19,00m <sup>2</sup>
5/76.3	ŁAZIENKA	4,37m <sup>2</sup>
5/76.4	POKÓJ	11,46m <sup>2</sup>
5/76.5	POKÓJ	11,95m <sup>2</sup>
	RAZEM	53,16m <sup>2</sup>
5/76.6	BALKON	3,76m <sup>2</sup>

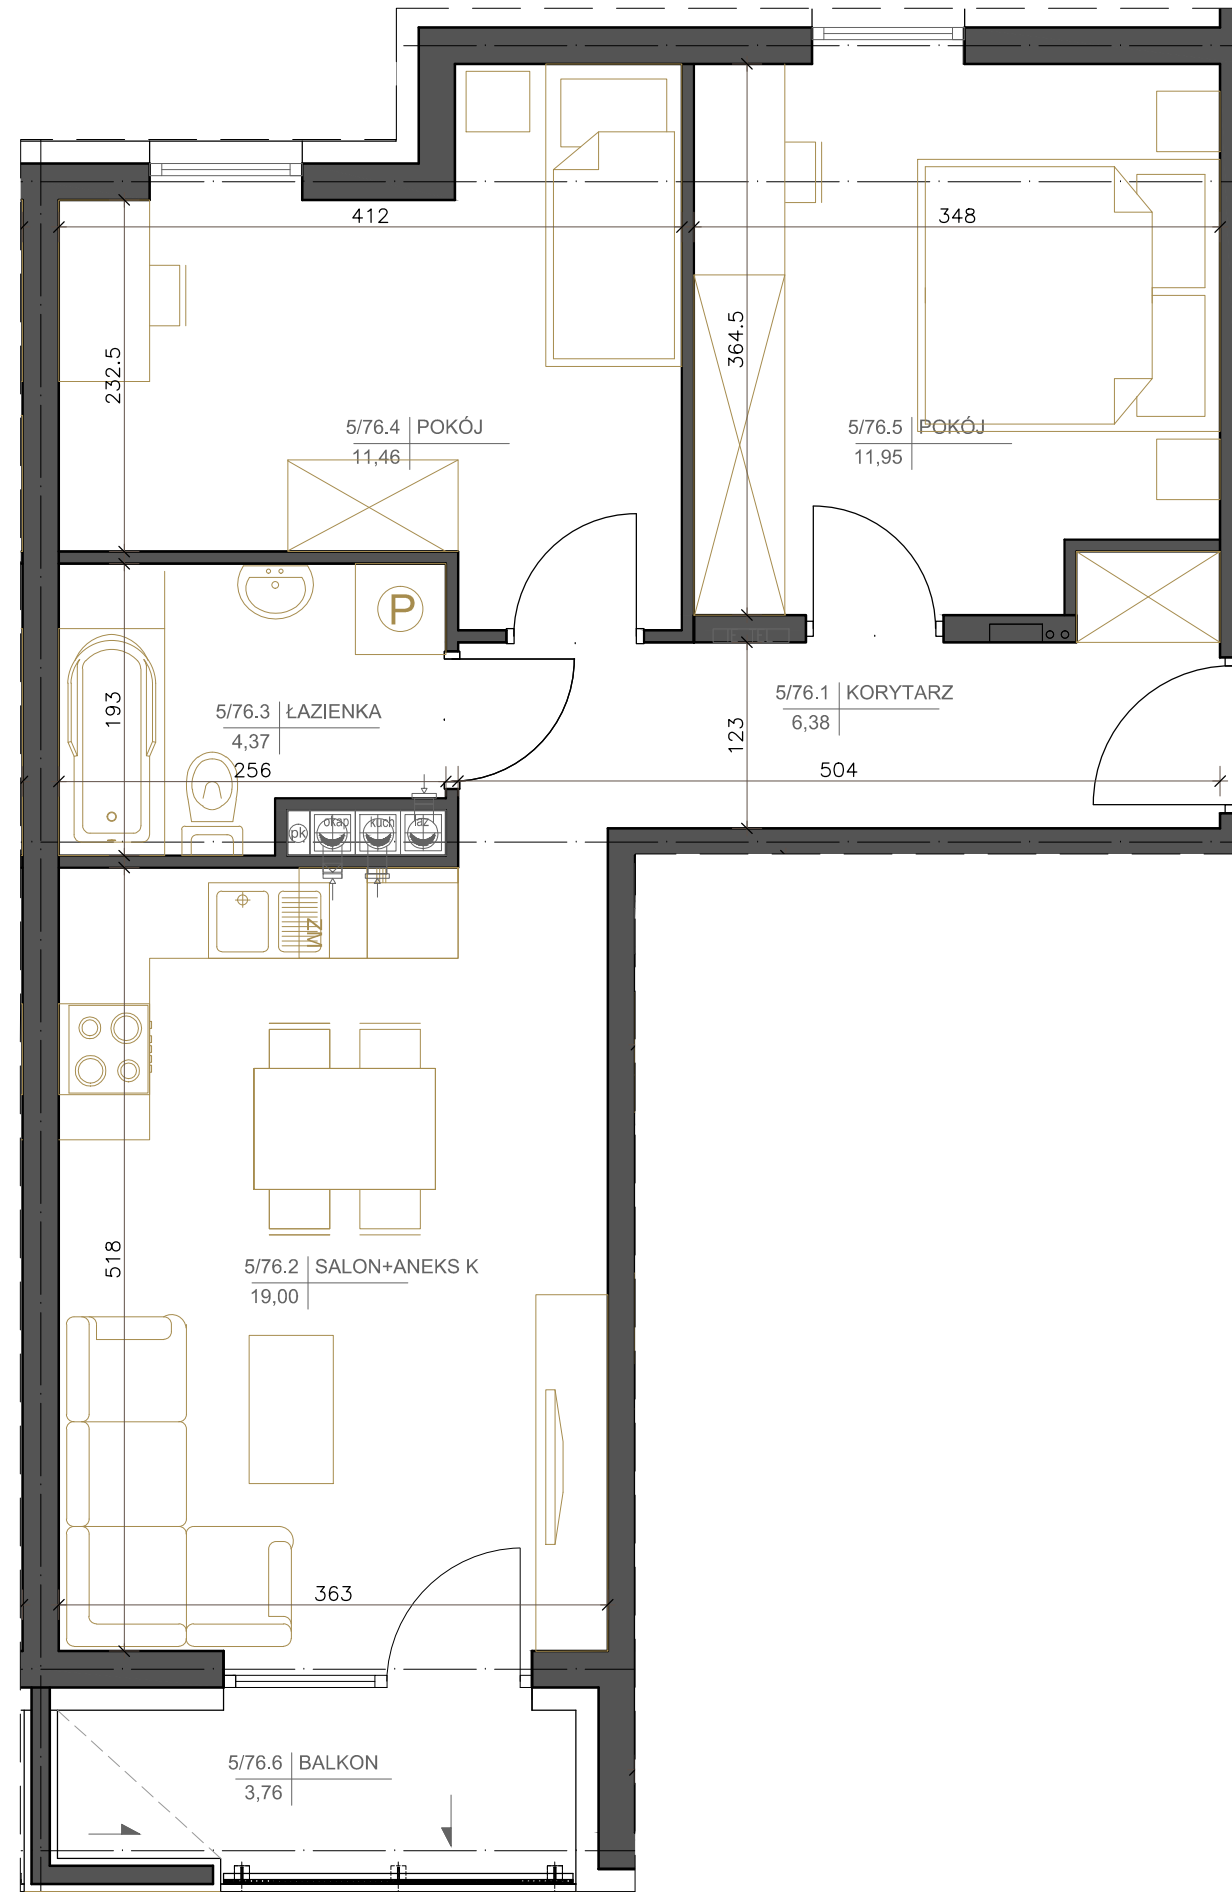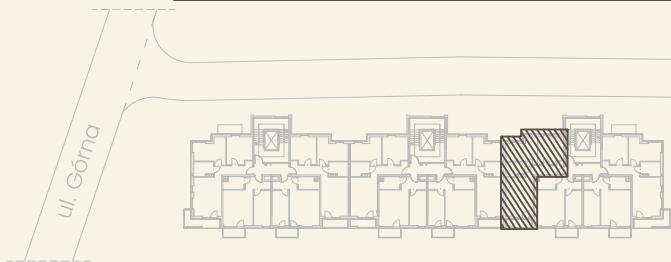

Niniejsza karta katalogowa nie stanowi oferty w rozumieniu Kodeksu Cywilnego. Plan mieszkania oraz powierzchnie mogą ulec zmianie w trakcie realizacji budynku. Wszystkie powierzchnie liczone są wg normy PN-ISO 9836:1997 z wliczoną powierzchnią pod ściany działowe. Wyposażenie tylko w celach prezentacji nie stanowi zobowiązania umownego.