





ETAP 2  
**MIESZKANIE NR 18**

4. PIĘTRO

3 pok. | **53,35 m<sup>2</sup>**  
WG PN-ISO 9836

2.4/18.1	KORYTARZ	6,31
2.4/18.2	POKÓJ	11,78
2.4/18.3	POKÓJ	11,46
2.4/18.4	ŁAZIENKA	4,35
2.4/18.5	SALON+ANEKS	19,45
	<b>RAZEM</b>	<b>53,35</b>
2.4/18.6	BALKON 1	4,08
2.4/18.7	BALKON 2	1,93

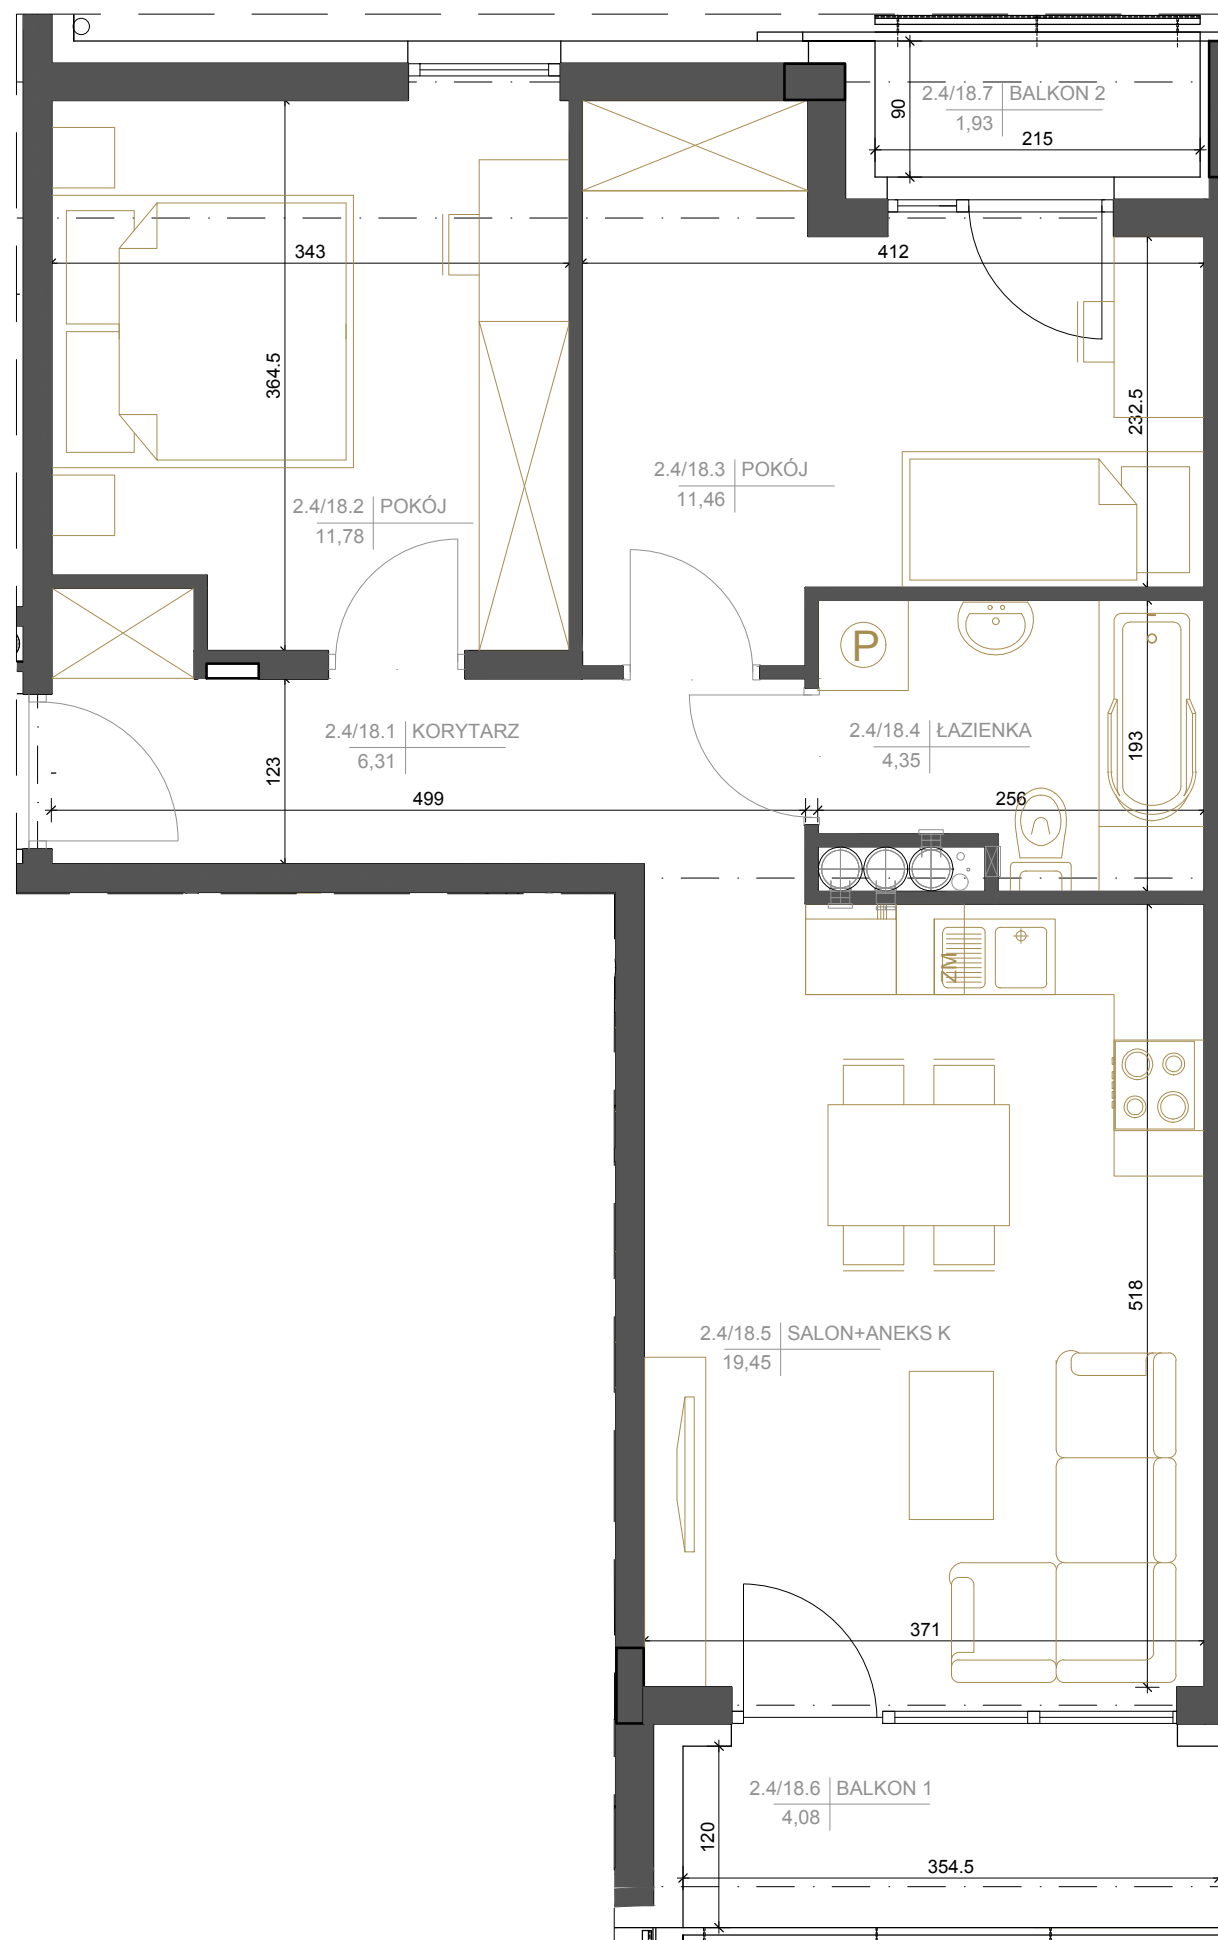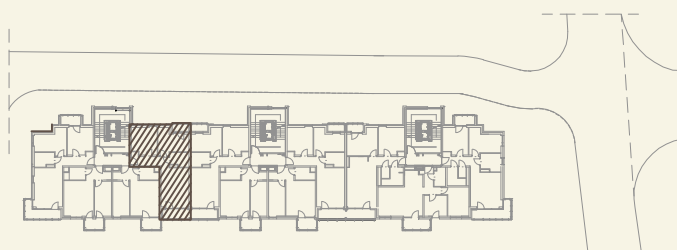

Niniejsza karta katalogowa nie stanowi oferty w rozumieniu Kodeksu Cywilnego. Plan mieszkania oraz powierzchnie mogą ulec zmianie w trakcie realizacji budynku. Wszystkie powierzchnie liczone są wg normy PN-ISO 9836:1997 z wliczoną powierzchnią pod ściany działowe. Wyposażenie tylko w celach prezentacji nie stanowi zobowiązania umownego.