
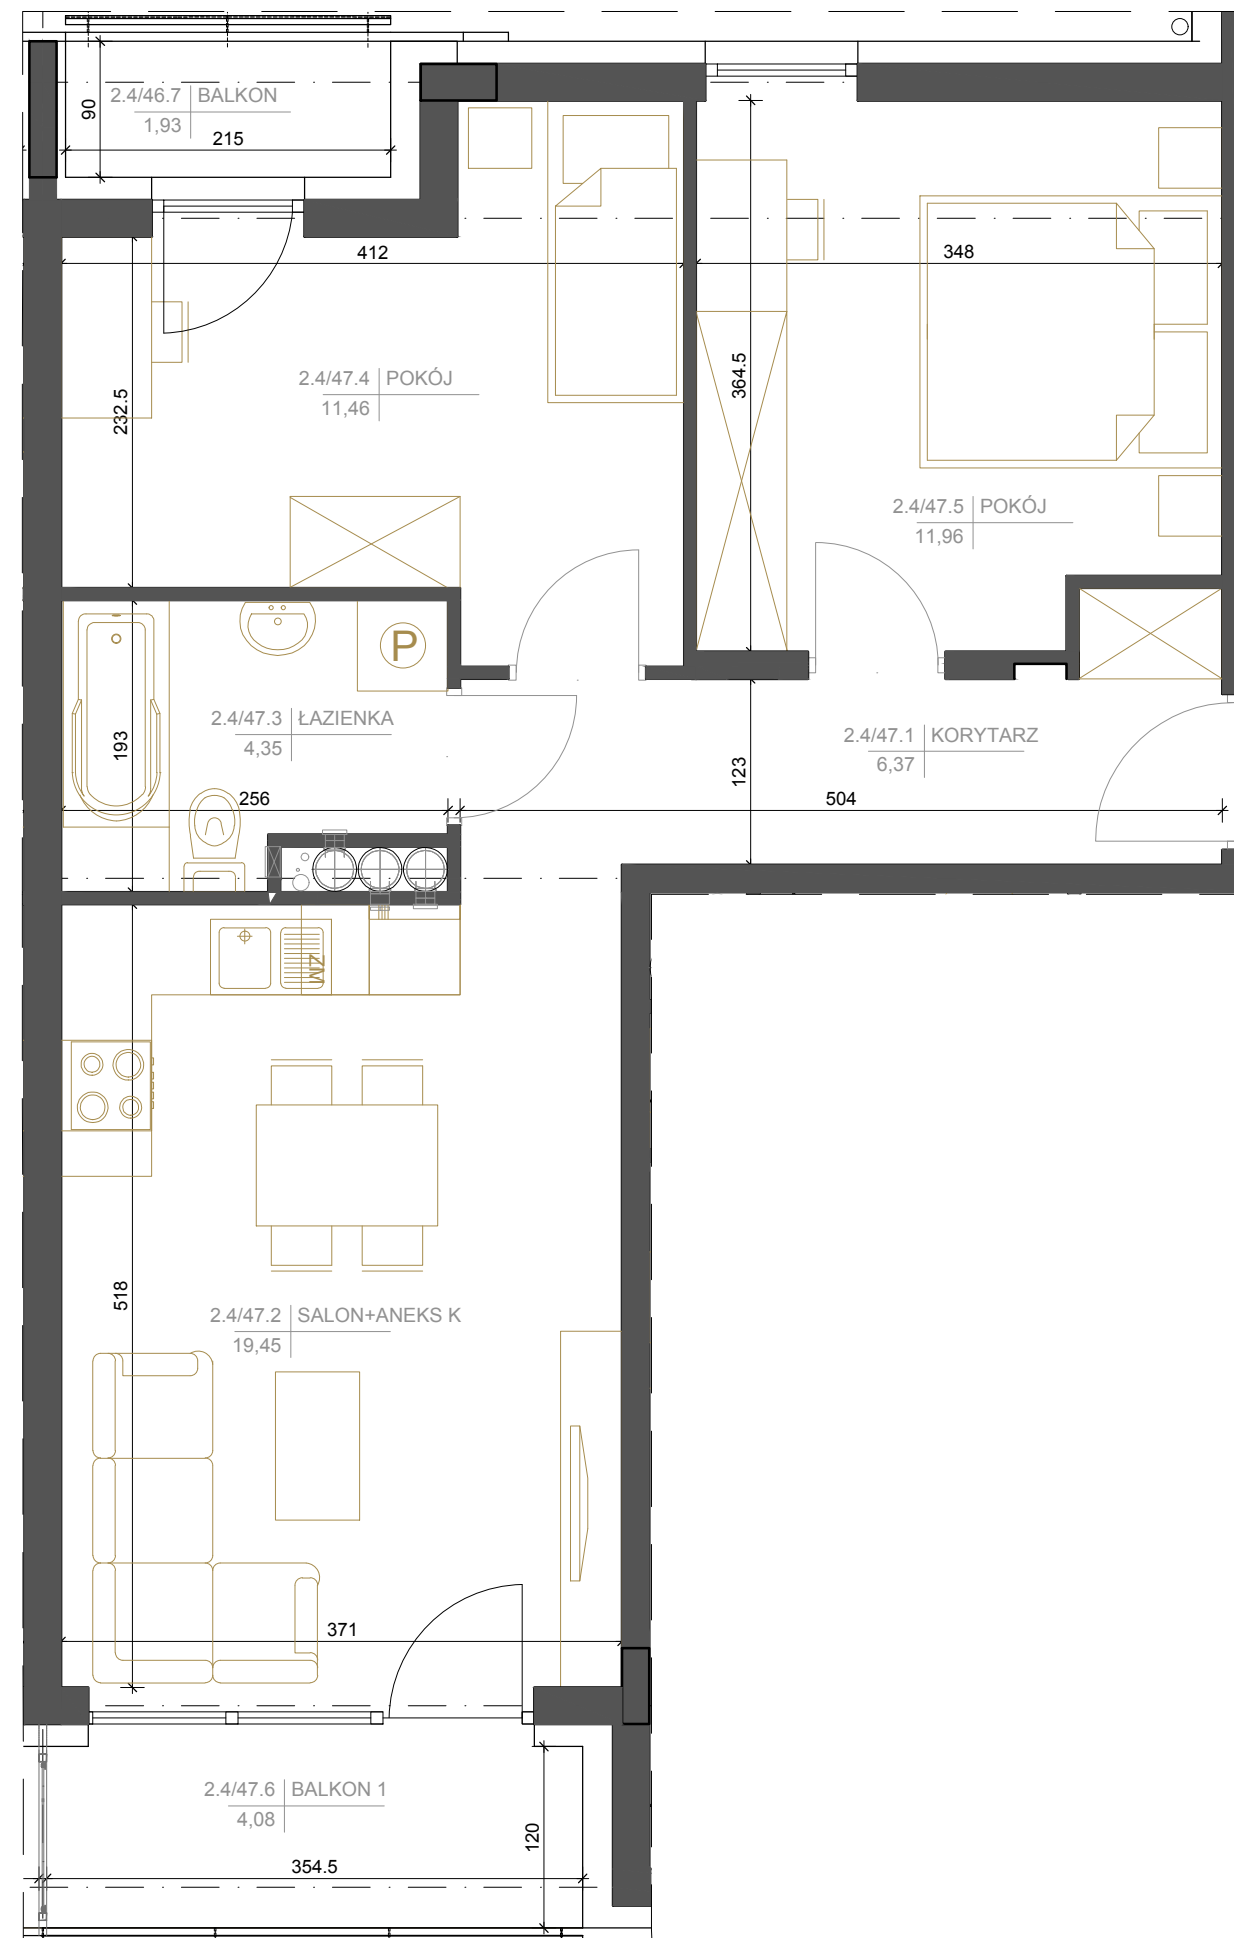


ETAP 2
MIESZKANIE NR 47

4. PIĘTRO

3 pok. | **53,59 m²**
WG PN-ISO 9836

2.4/47.1	KORYTARZ	6,37
2.4/47.2	SALON+ANEKS	19,45
2.4/47.3	ŁAZIENKA	4,35
2.4/47.4	POKÓJ	11,46
2.4/47.5	POKÓJ	11,96
	RAZEM	53,59
2.4/47.6	BALKON 1	4,08
2.4/47.7	BALKON 2	1,93

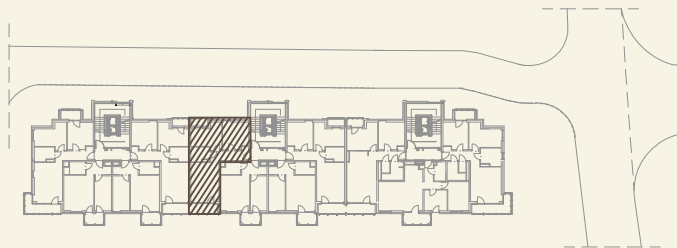

Niniejsza karta katalogowa nie stanowi oferty w rozumieniu Kodeksu Cywilnego. Plan mieszkania oraz powierzchnie mogą ulec zmianie w trakcie realizacji budynku. Wszystkie powierzchnie liczone są wg normy PN-ISO 9836:1997 z wliczoną powierzchnią pod ściany działowe. Wyposażenie tylko w celach prezentacji nie stanowi zobowiązania umownego.