



BUDYNEK NR 4

MIESZKANIE NR 100

PARTER

2 pok. | 46,43 m²
WG PN-ISO 9836

4.0/100.1	KORYTARZ	7,53m ²
4.0/100.2	SALON+ANEKS	20,84m ²
4.0/100.3	ŁAZIENKA	4,21m ²
4.0/100.4	POKÓJ	13,85m ²
	RAZEM	46,43m ²
4.0/100.T	TARAS	9,34m ²

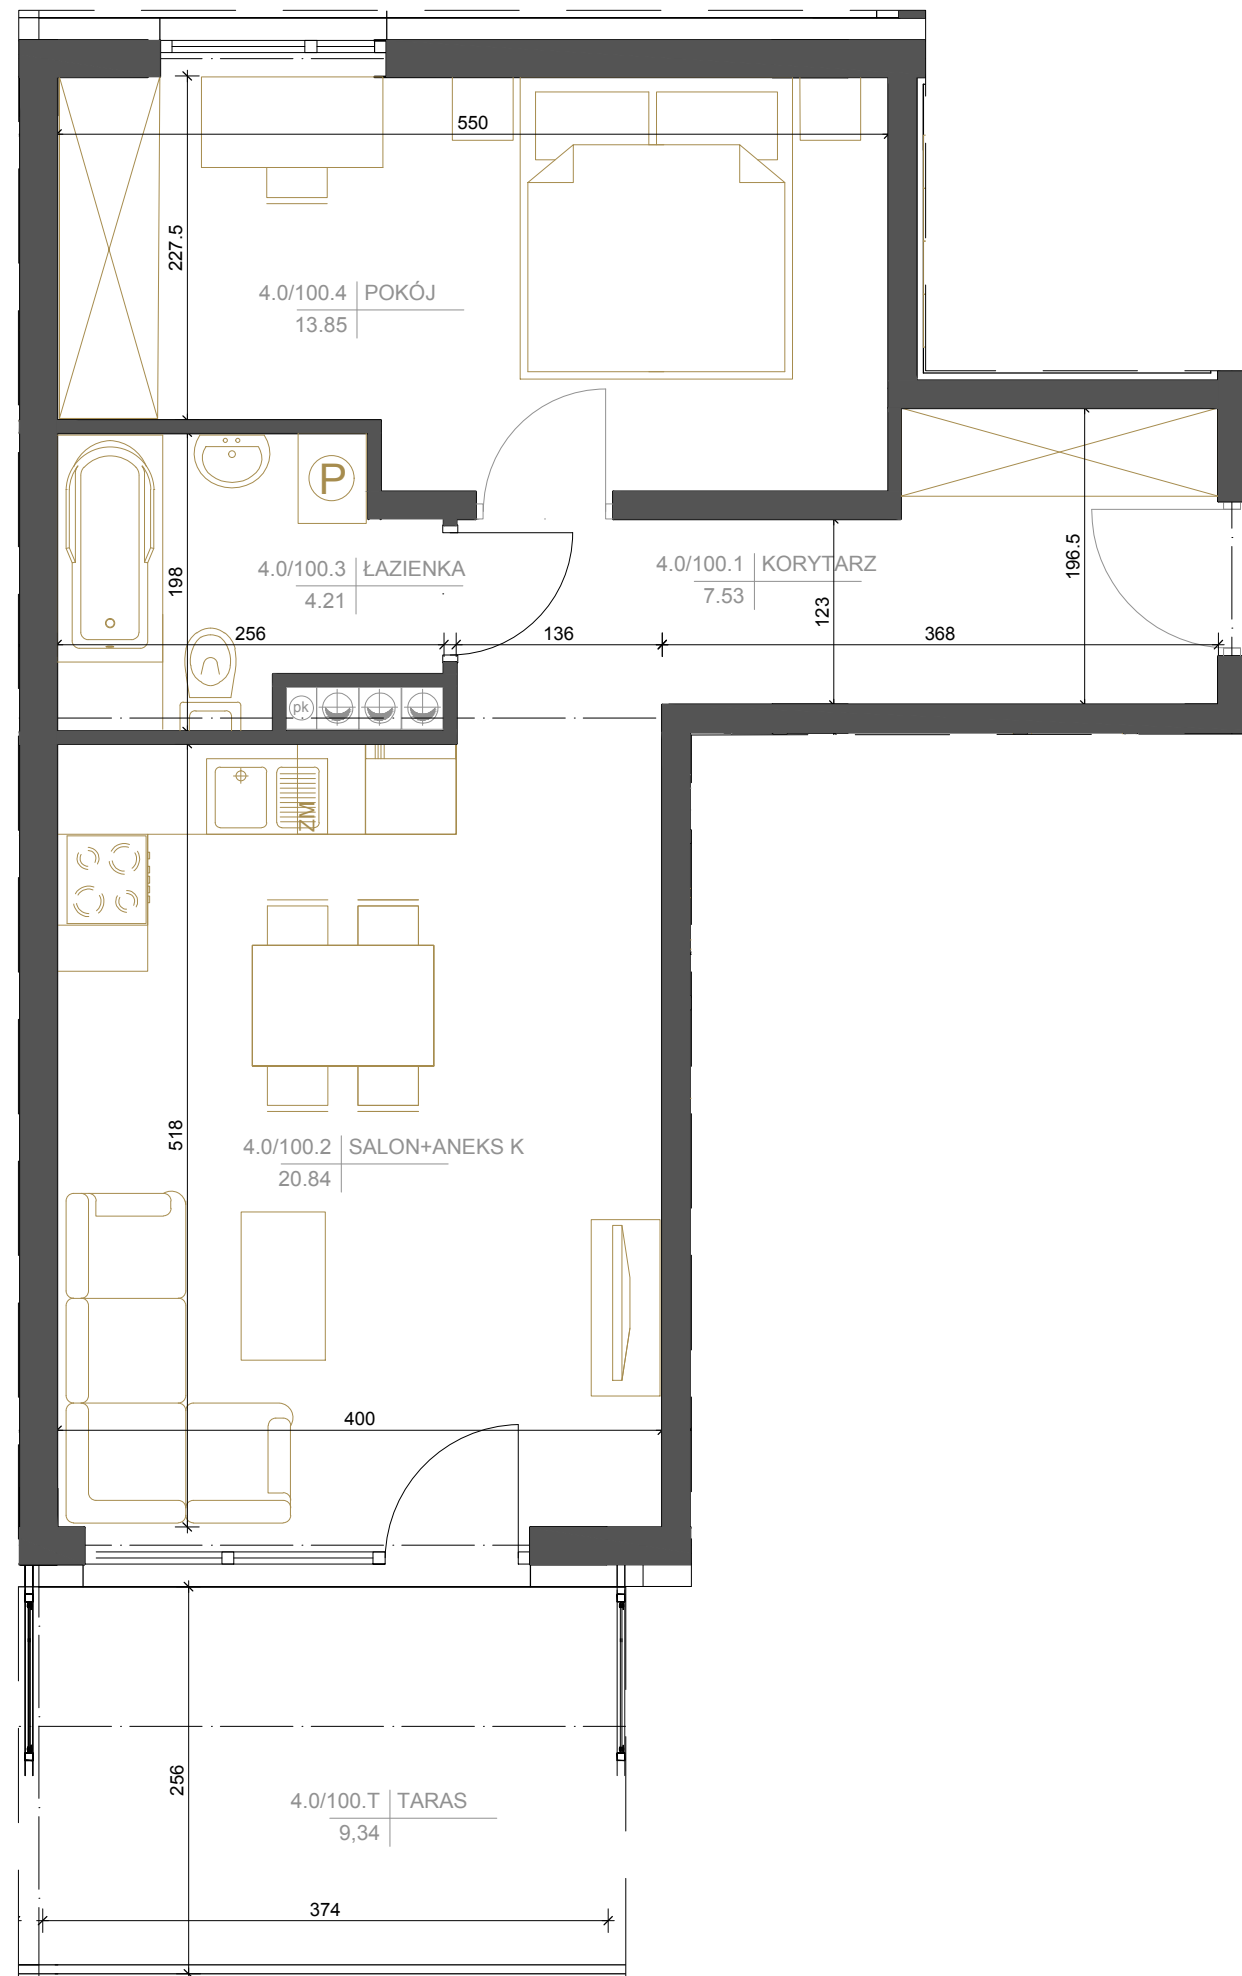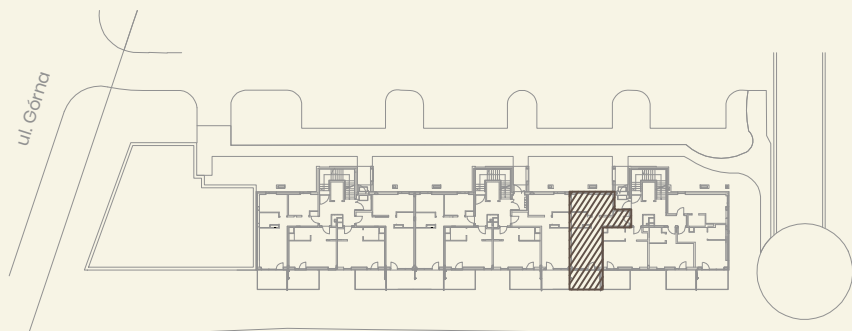

Niniejsza karta katalogowa nie stanowi oferty w rozumieniu Kodeksu Cywilnego. Plan mieszkania oraz powierzchnie mogą ulec zmianie w trakcie realizacji budynku. Wszystkie powierzchnie liczone są wg normy PN-ISO 9836:1997 z wliczoną powierzchnią pod ściany działowe. Wyposażenie tylko w celach prezentacji nie stanowi zobowiązania umownego.