





BUDYNEK NR 4

MIESZKANIE NR 109

2. piętro

2 pok. | 38,65 m²
WG PN-ISO 9836

4.2/109.1	KORYTARZ	5,04m ²
4.2/109.2	POKÓJ	10,05m ²
4.2/109.3	SALON+ANEKS	18,93m ²
4.2/109.4	ŁAZIENKA	4,63m ²
	RAZEM	38,65m ²
4.2/109.B	BALKON	4,05m ²

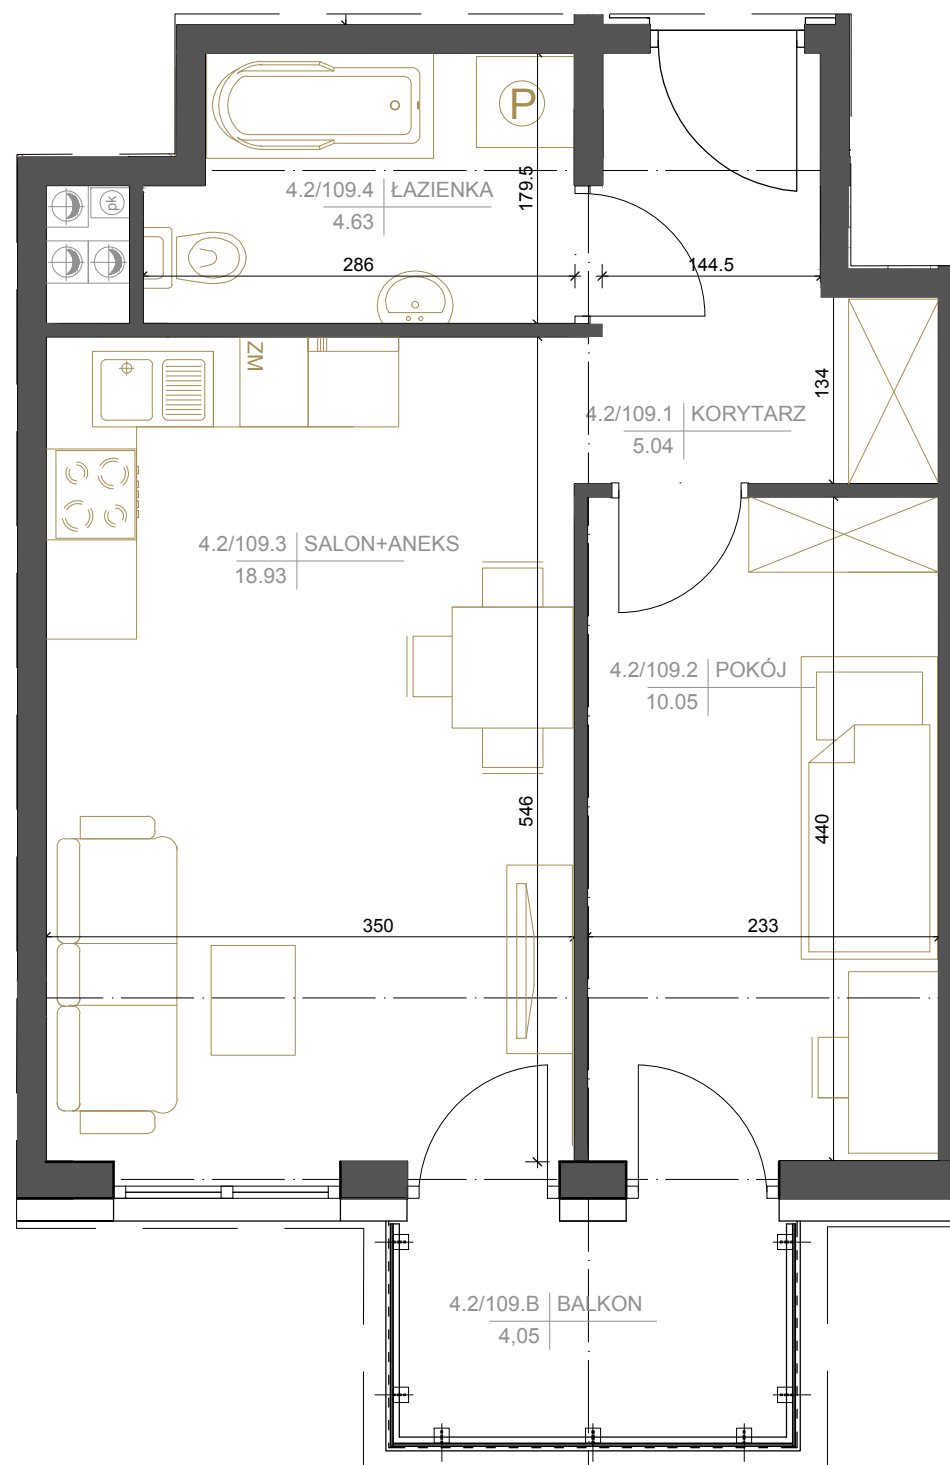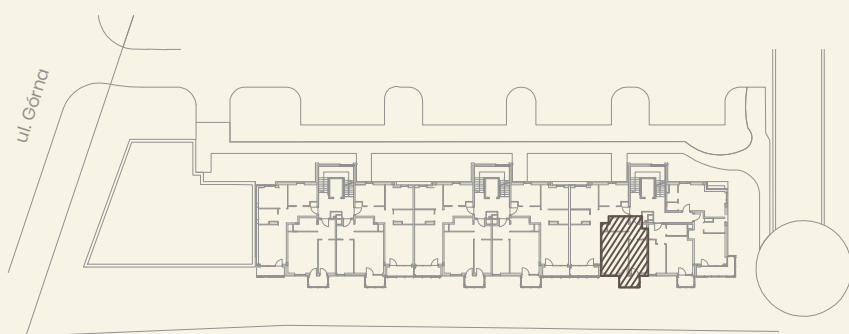

Niniejsza karta katalogowa nie stanowi oferty w rozumieniu Kodeksu Cywilnego. Plan mieszkania oraz powierzchnie mogą ulec zmianie w trakcie realizacji budynku. Wszystkie powierzchnie liczone są wg normy PN-ISO 9836:1997 z wliczoną powierzchnią pod ściany działowe. Wyposażenie tylko w celach prezentacji nie stanowi zobowiązania umownego.