





BUDYNEK NR 4

## MIESZKANIE NR 113

3. piętro

2 pok. | 38,72 m<sup>2</sup>  
WG PN-ISO 9836

4.3/113.1	KORYTARZ	5,10m <sup>2</sup>
4.3/113.2	POKÓJ	10,05m <sup>2</sup>
4.3/113.3	SALON+ANEKS	18,93m <sup>2</sup>
4.3/113.4	ŁAZIENKA	4,64m <sup>2</sup>
	RAZEM	38,72m <sup>2</sup>
4.3/113.B	BALKON	3,45m <sup>2</sup>

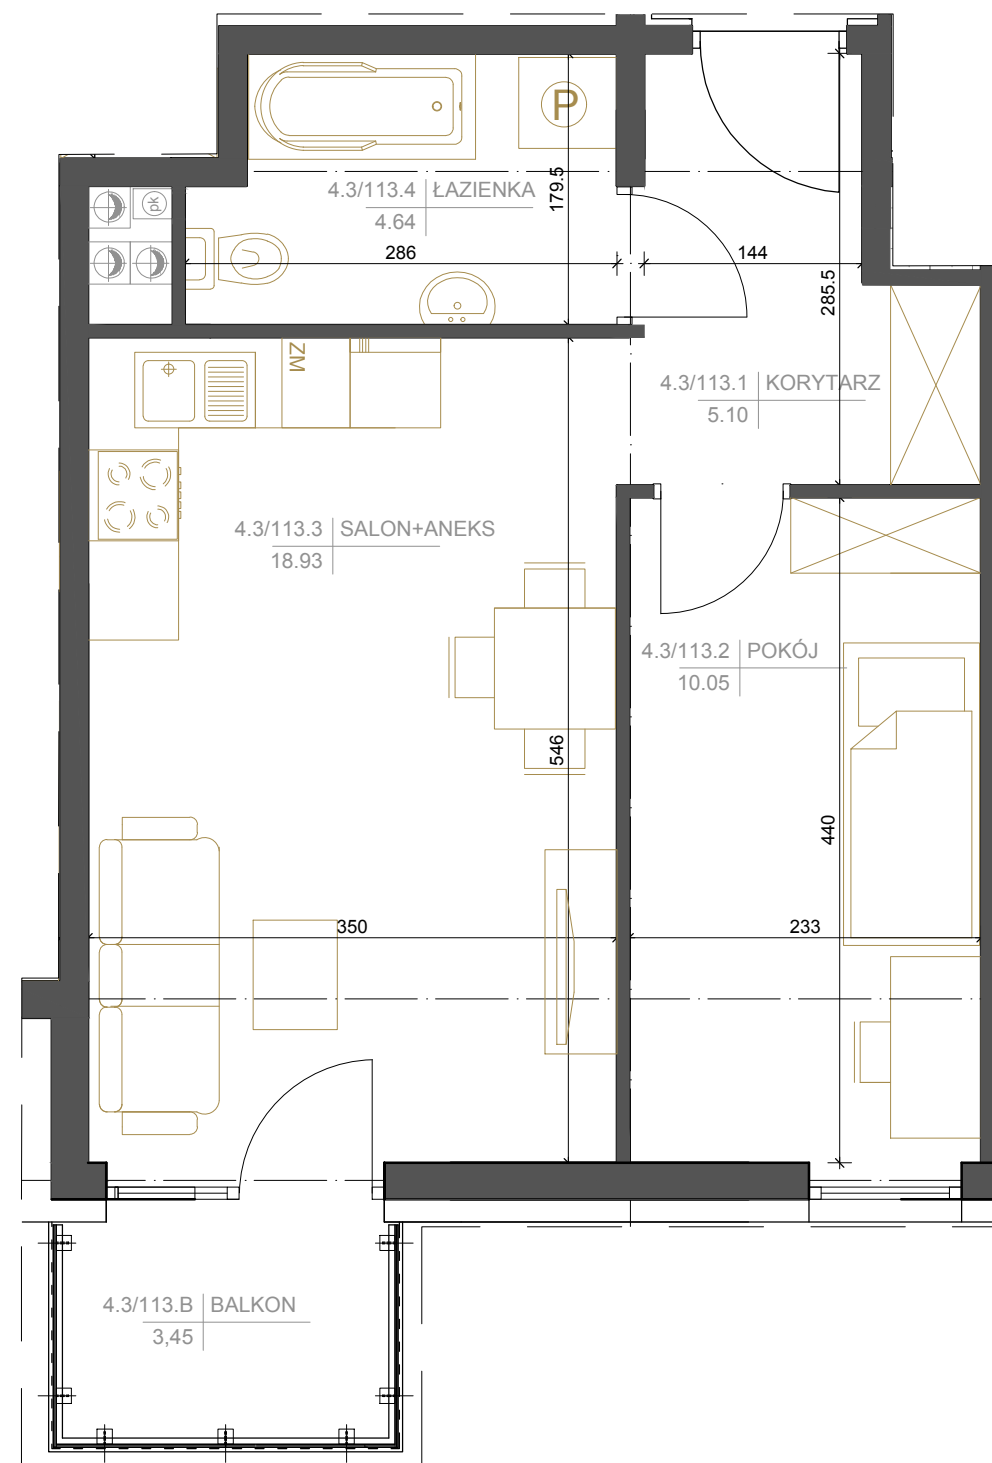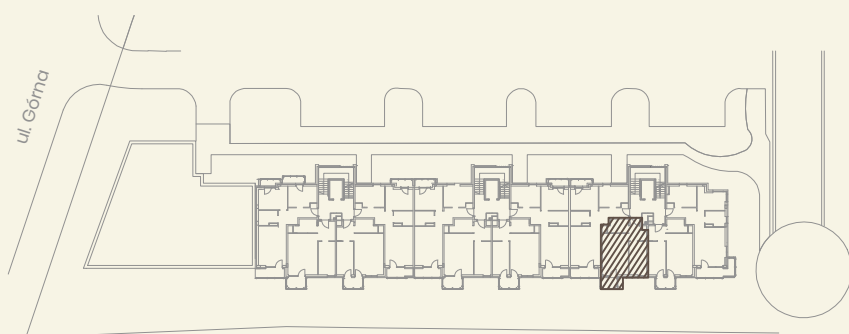

Niniejsza karta katalogowa nie stanowi oferty w rozumieniu Kodeksu Cywilnego. Plan mieszkania oraz powierzchnie mogą ulec zmianie w trakcie realizacji budynku. Wszystkie powierzchnie liczone są wg normy PN-ISO 9836:1997 z wliczoną powierzchnią pod ściany działowe. Wyposażenie tylko w celach prezentacji nie stanowi zobowiązania umownego.