



BUDYNEK NR 4

MIESZKANIE NR 114

3. piętro

3 pok. | 54,46 m²
WG PN-ISO 9836

4.3/114.1	KORYTARZ	8,33m ²
4.3/114.2	SALON+ANEKS	20,77m ²
4.3/114.3	ŁAZIENKA	4,38m ²
4.3/114.4	POKÓJ	10,58m ²
4.3/114.5	POKÓJ	10,40m ²
	RAZEM	54,46m ²
4.3/114.B	BALKON	4,31m ²
4.3/114.B2	BALKON 2	2,33m ²

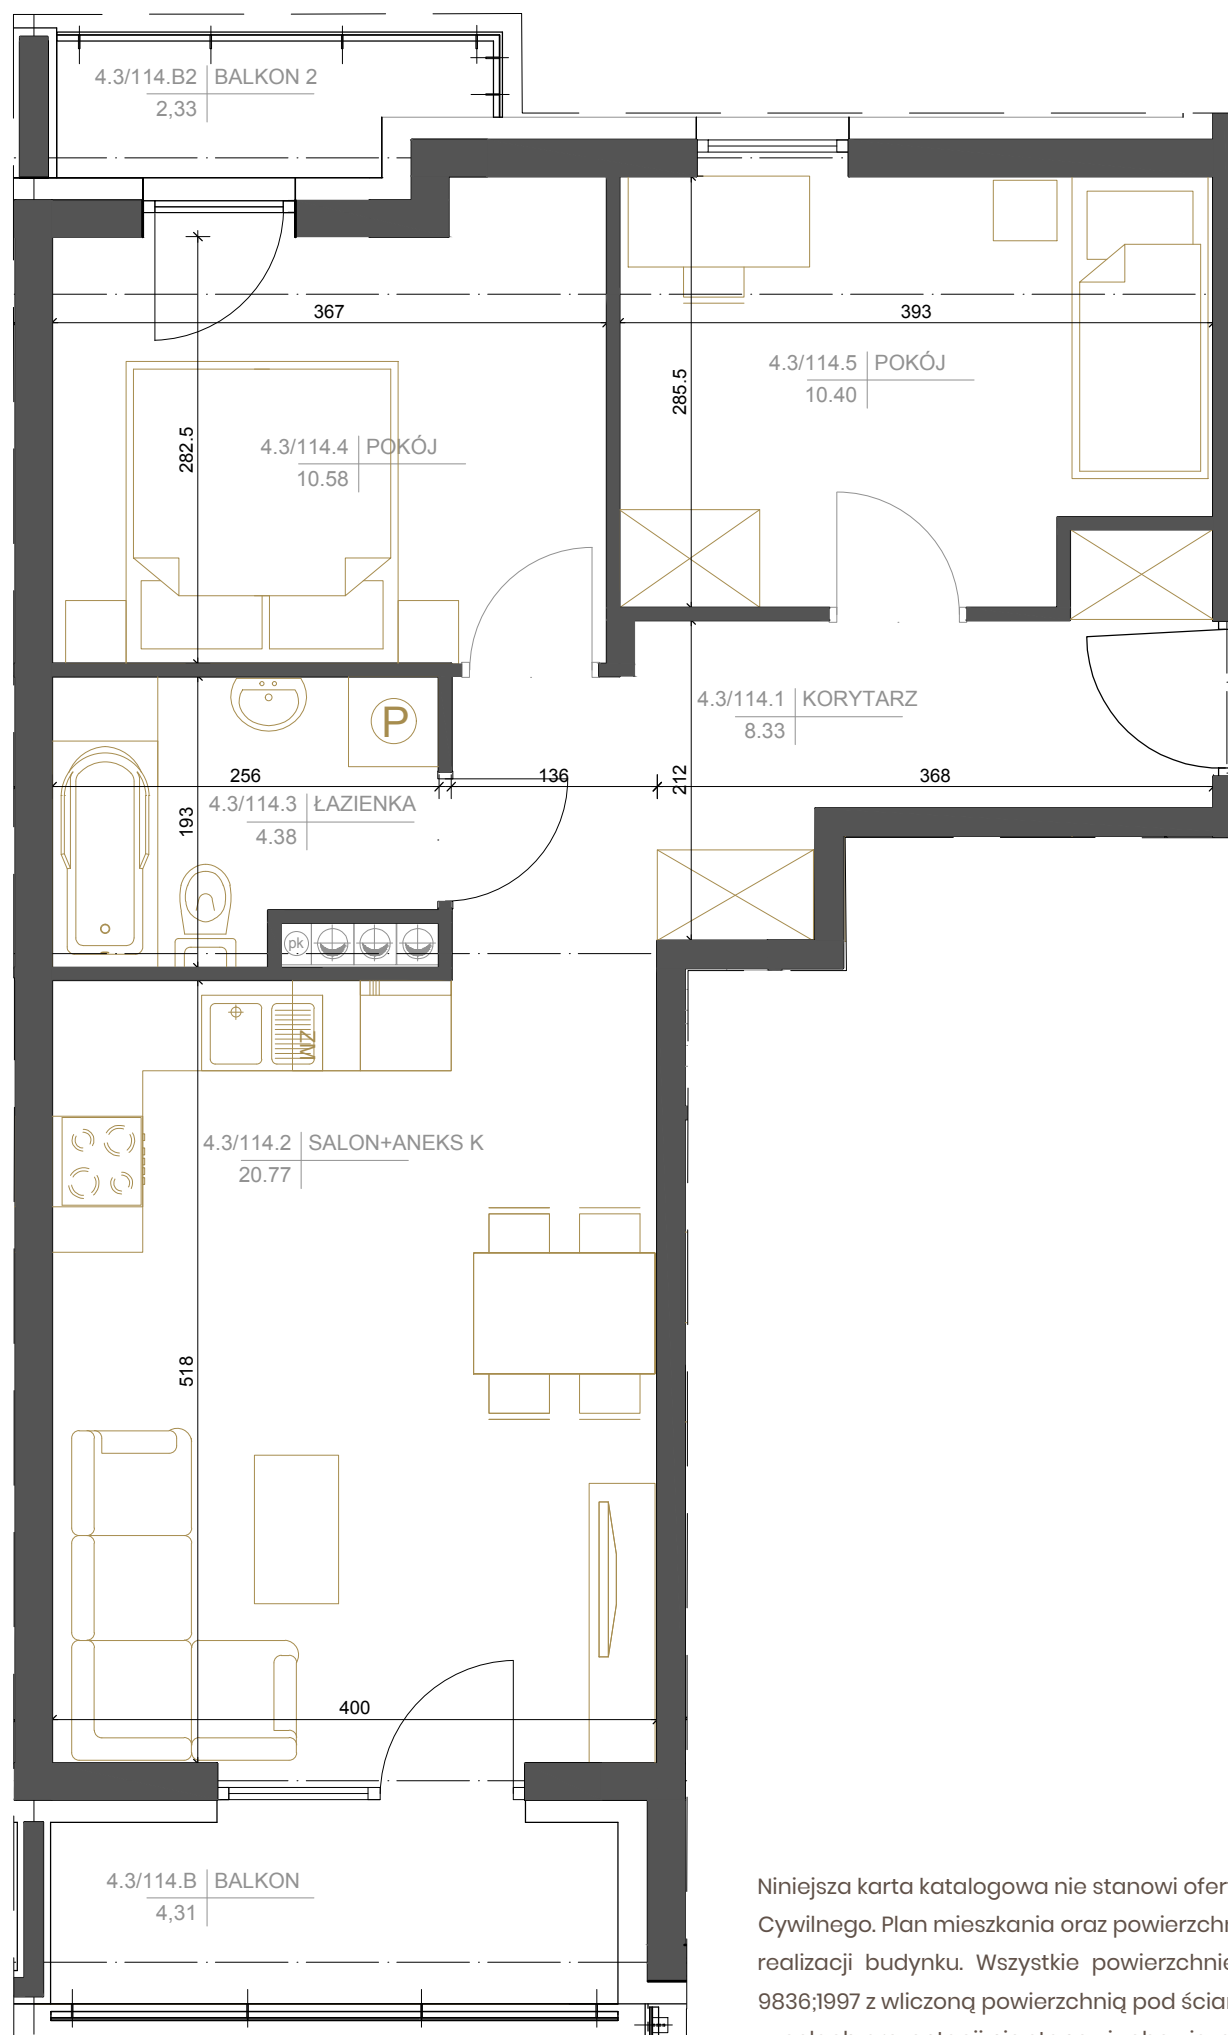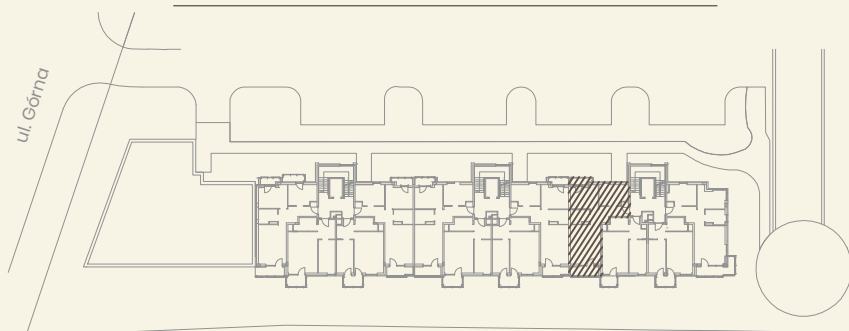

Niniejsza karta katalogowa nie stanowi oferty w rozumieniu Kodeksu Cywilnego. Plan mieszkania oraz powierzchnie mogą ulec zmianie w trakcie realizacji budynku. Wszystkie powierzchnie liczone są wg normy PN-ISO 9836:1997 z wliczoną powierzchnią pod ściany działowe. Wyposażenie tylko w celach prezentacji nie stanowi zobowiązania umownego.