





BUDYNEK NR 4

MIESZKANIE NR 117

4. piętro

2 pok. | 38,74 m<sup>2</sup>  
WG PN-ISO 9836

4.4/117.1	KORYTARZ	5,12m <sup>2</sup>
4.4/117.2	POKÓJ	10,05m <sup>2</sup>
4.4/117.3	SALON+ANEKS	18,93m <sup>2</sup>
4.4/117.4	ŁAZIENKA	4,64m <sup>2</sup>
	RAZEM	38,74m <sup>2</sup>
4.4/117.B	BALKON	4,05m <sup>2</sup>

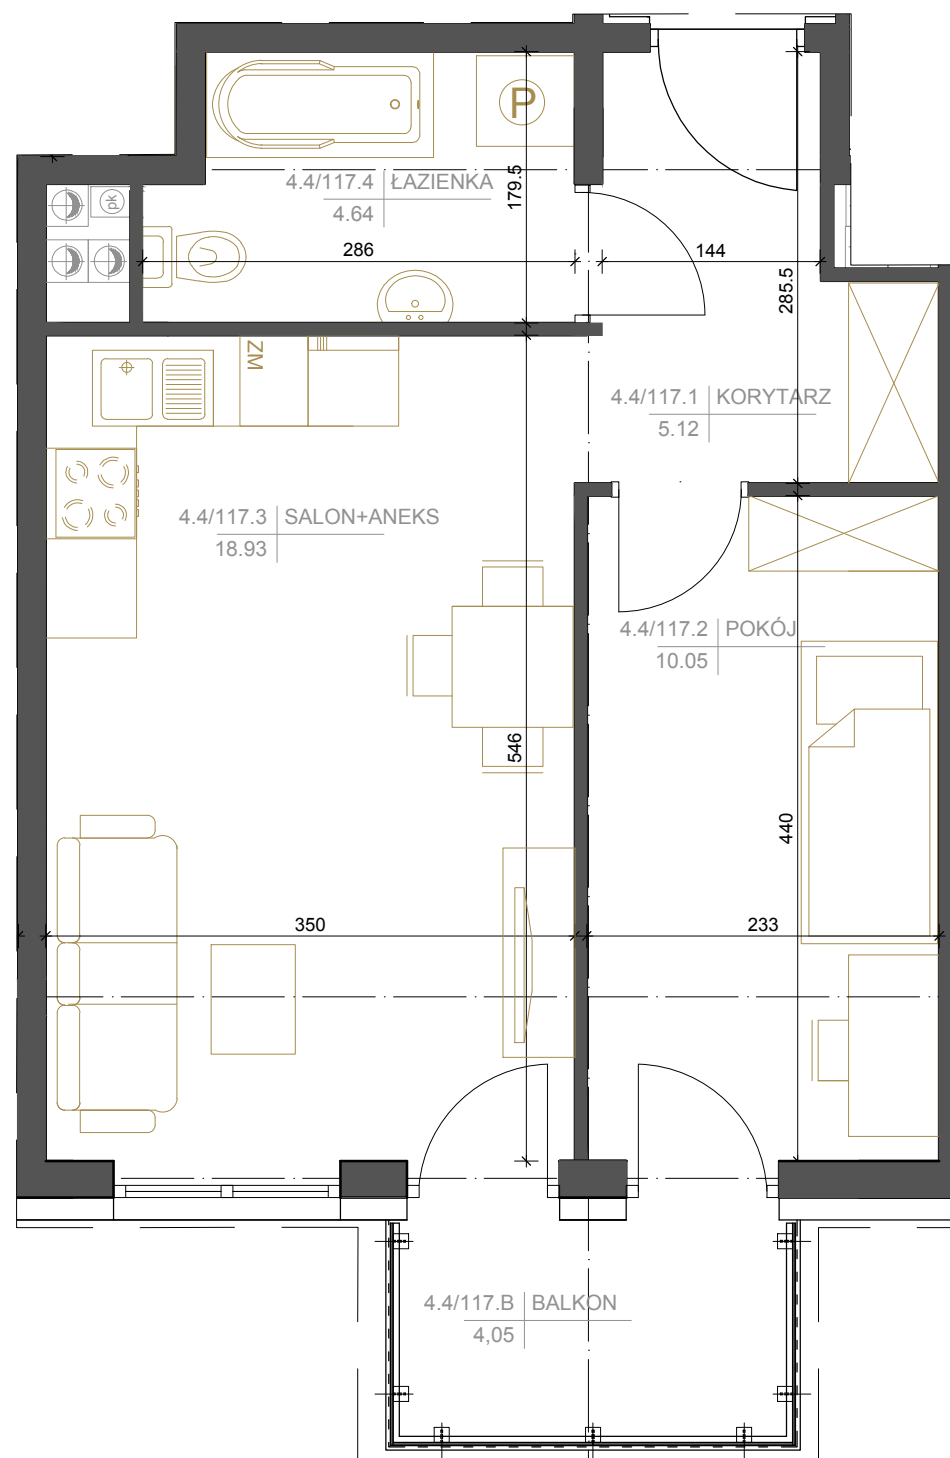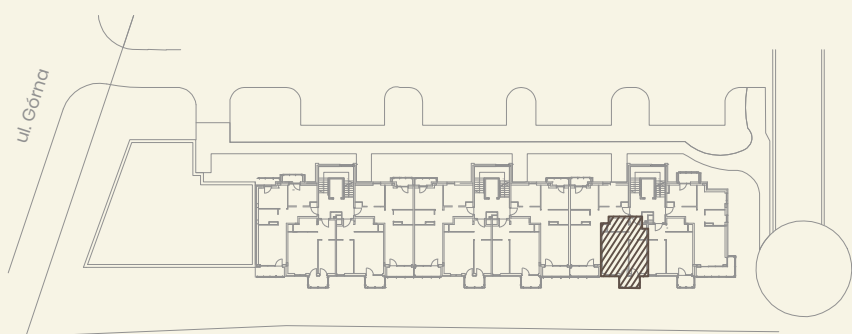

Niniejsza karta katalogowa nie stanowi oferty w rozumieniu Kodeksu Cywilnego. Plan mieszkania oraz powierzchnie mogą ulec zmianie w trakcie realizacji budynku. Wszystkie powierzchnie liczone są wg normy PN-ISO 9836:1997 z wliczoną powierzchnią pod ściany działowe. Wyposażenie tylko w celach prezentacji nie stanowi zobowiązania umownego.