



BUDYNEK NR 4

## MIESZKANIE NR 118

4. piętro

3 pok. | 54,46 m<sup>2</sup>  
WG PN-ISO 9836

4.4/118.1	KORYTARZ	8,33m <sup>2</sup>
4.4/118.2	SALON+ANEKS	20,77m <sup>2</sup>
4.4/118.3	ŁAZIENKA	4,38m <sup>2</sup>
4.4/118.4	POKÓJ	10,58m <sup>2</sup>
4.4/118.5	POKÓJ	10,40m <sup>2</sup>
	RAZEM	54,46m <sup>2</sup>
4.4/118.B	BALKON	4,41m <sup>2</sup>
4.4/118.B2	BALKON 2	2,33m <sup>2</sup>

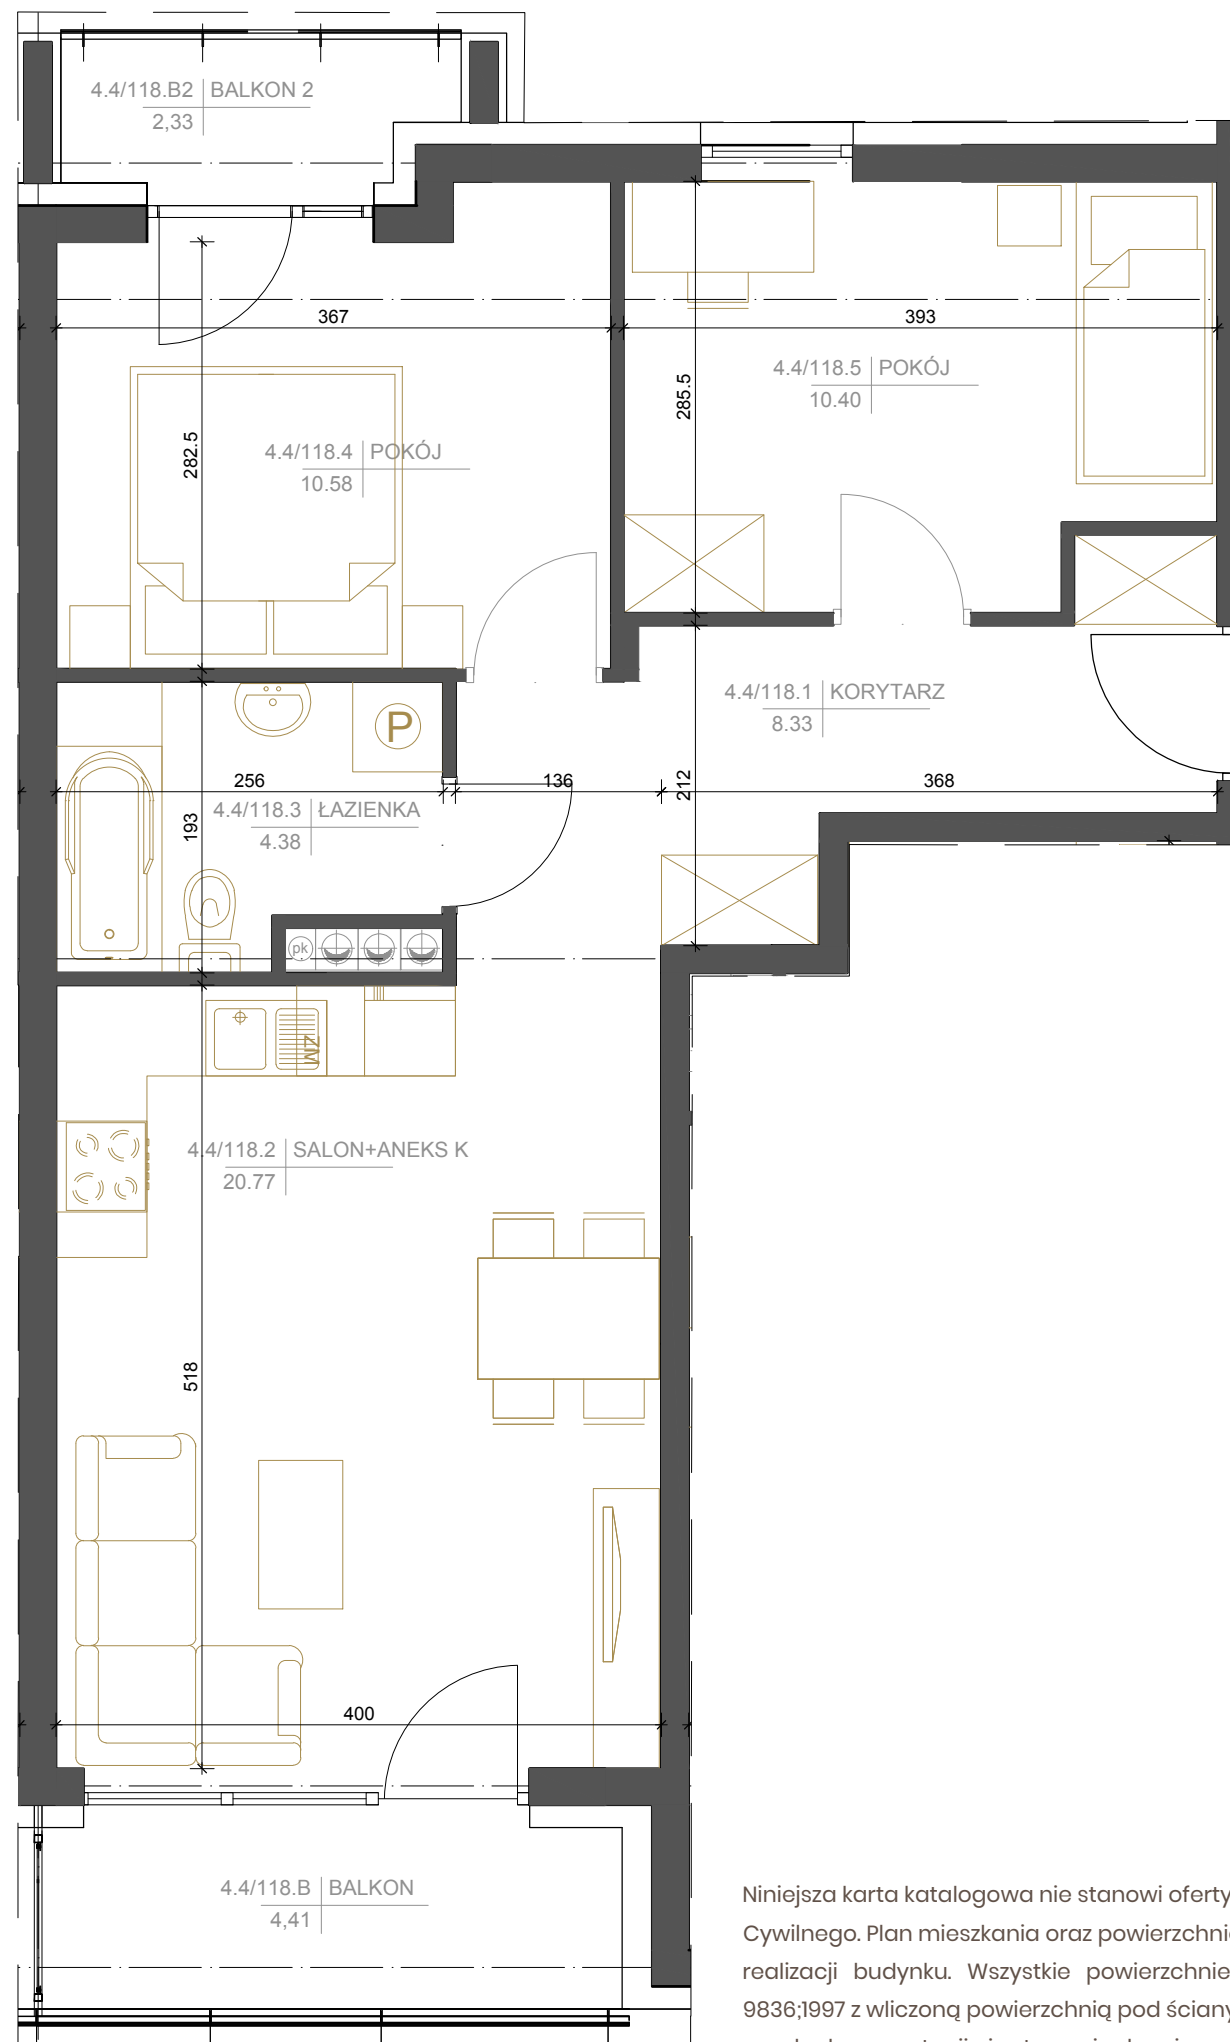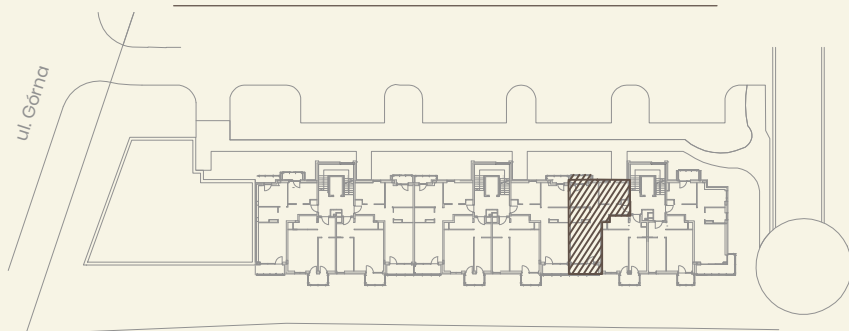

Niniejsza karta katalogowa nie stanowi oferty w rozumieniu Kodeksu Cywilnego. Plan mieszkania oraz powierzchnie mogą ulec zmianie w trakcie realizacji budynku. Wszystkie powierzchnie liczone są wg normy PN-ISO 9836:1997 z wliczoną powierzchnią pod ściany działowe. Wyposażenie tylko w celach prezentacji nie stanowi zobowiązania umownego.