





BUDYNEK NR 4

MIESZKANIE NR 121

5. piętro

2 pok. | 38,74 m²
WG PN-ISO 9836

4.5/121.1	KORYTARZ	5,12m ²
4.5/121.2	POKÓJ	10,05m ²
4.5/121.3	SALON+ANEKS	18,93m ²
4.5/121.4	ŁAZIENKA	4,64m ²
	RAZEM	38,74m ²
4.5/121.B	BALKON	3,45m ²

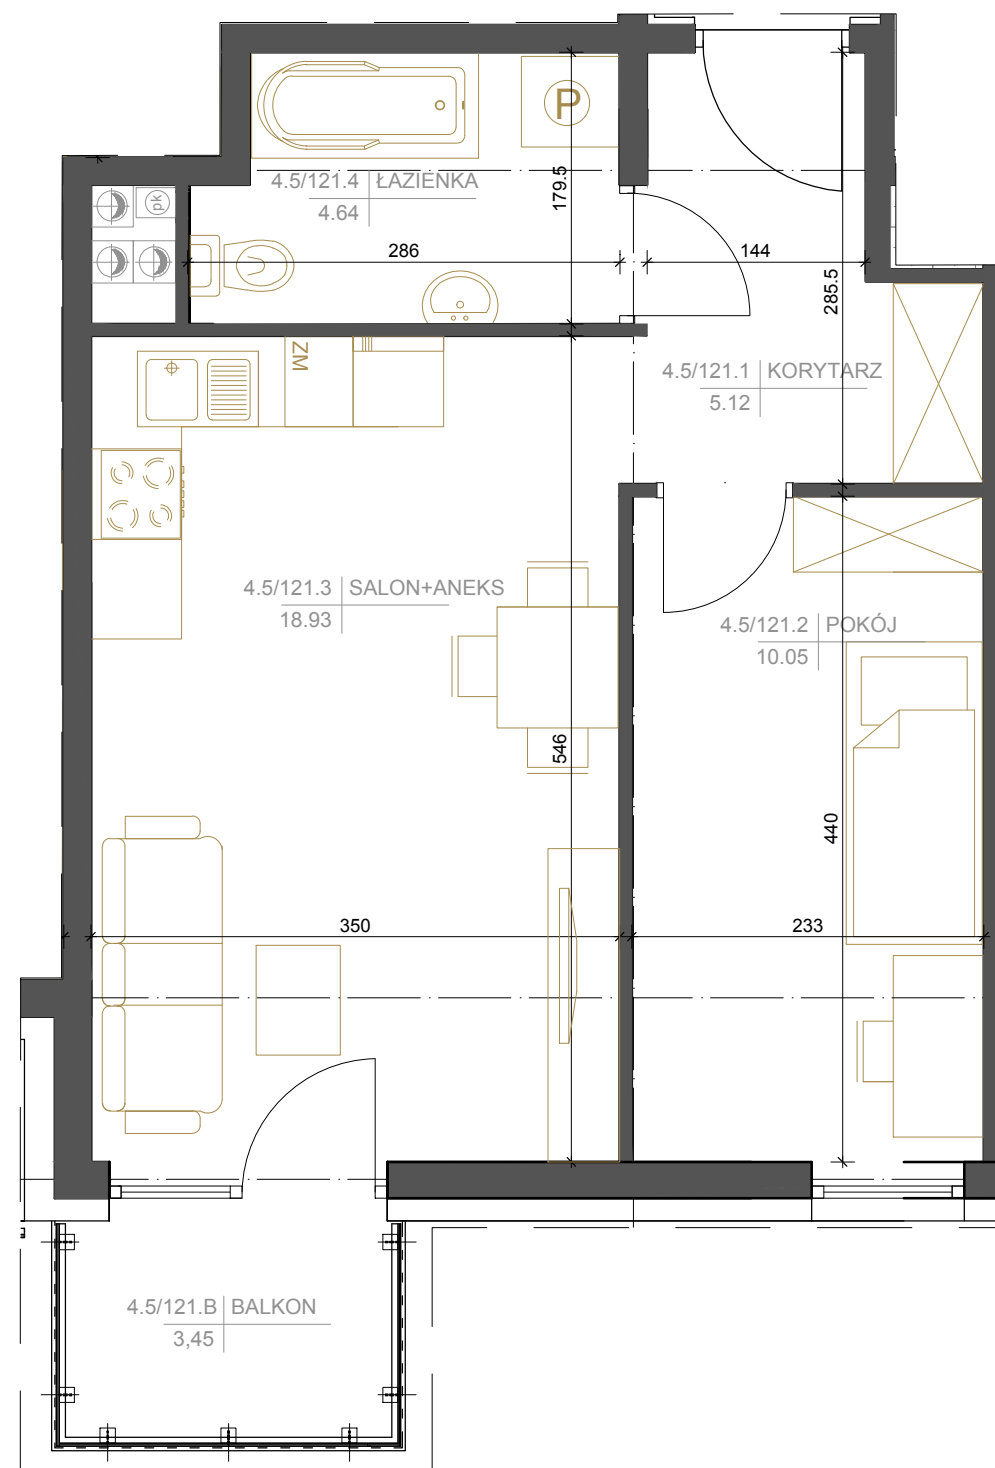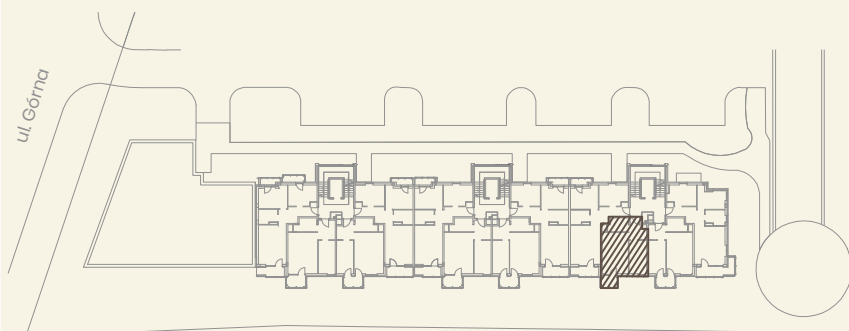

Niniejsza karta katalogowa nie stanowi oferty w rozumieniu Kodeksu Cywilnego. Plan mieszkania oraz powierzchnie mogą ulec zmianie w trakcie realizacji budynku. Wszystkie powierzchnie liczone są wg normy PN-ISO 9836:1997 z wliczoną powierzchnią pod ściany działowe. Wyposażenie tylko w celach prezentacji nie stanowi zobowiązania umownego.