



BUDYNEK NR 4

MIESZKANIE NR 122

5. piętro

3 pok. | 54,46 m²
WG PN-ISO 9836

4.5/122.1	KORYTARZ	8,33m ²
4.5/122.2	SALON+ANEKS	20,77m ²
4.5/122.3	ŁAZIENKA	4,38m ²
4.5/122.4	POKÓJ	10,58m ²
4.5/122.5	POKÓJ	10,40m ²
	RAZEM	54,46m ²
4.5/122.B	BALKON	4,13m ²
4.5/122.B2	BALKON 2	2,33m ²

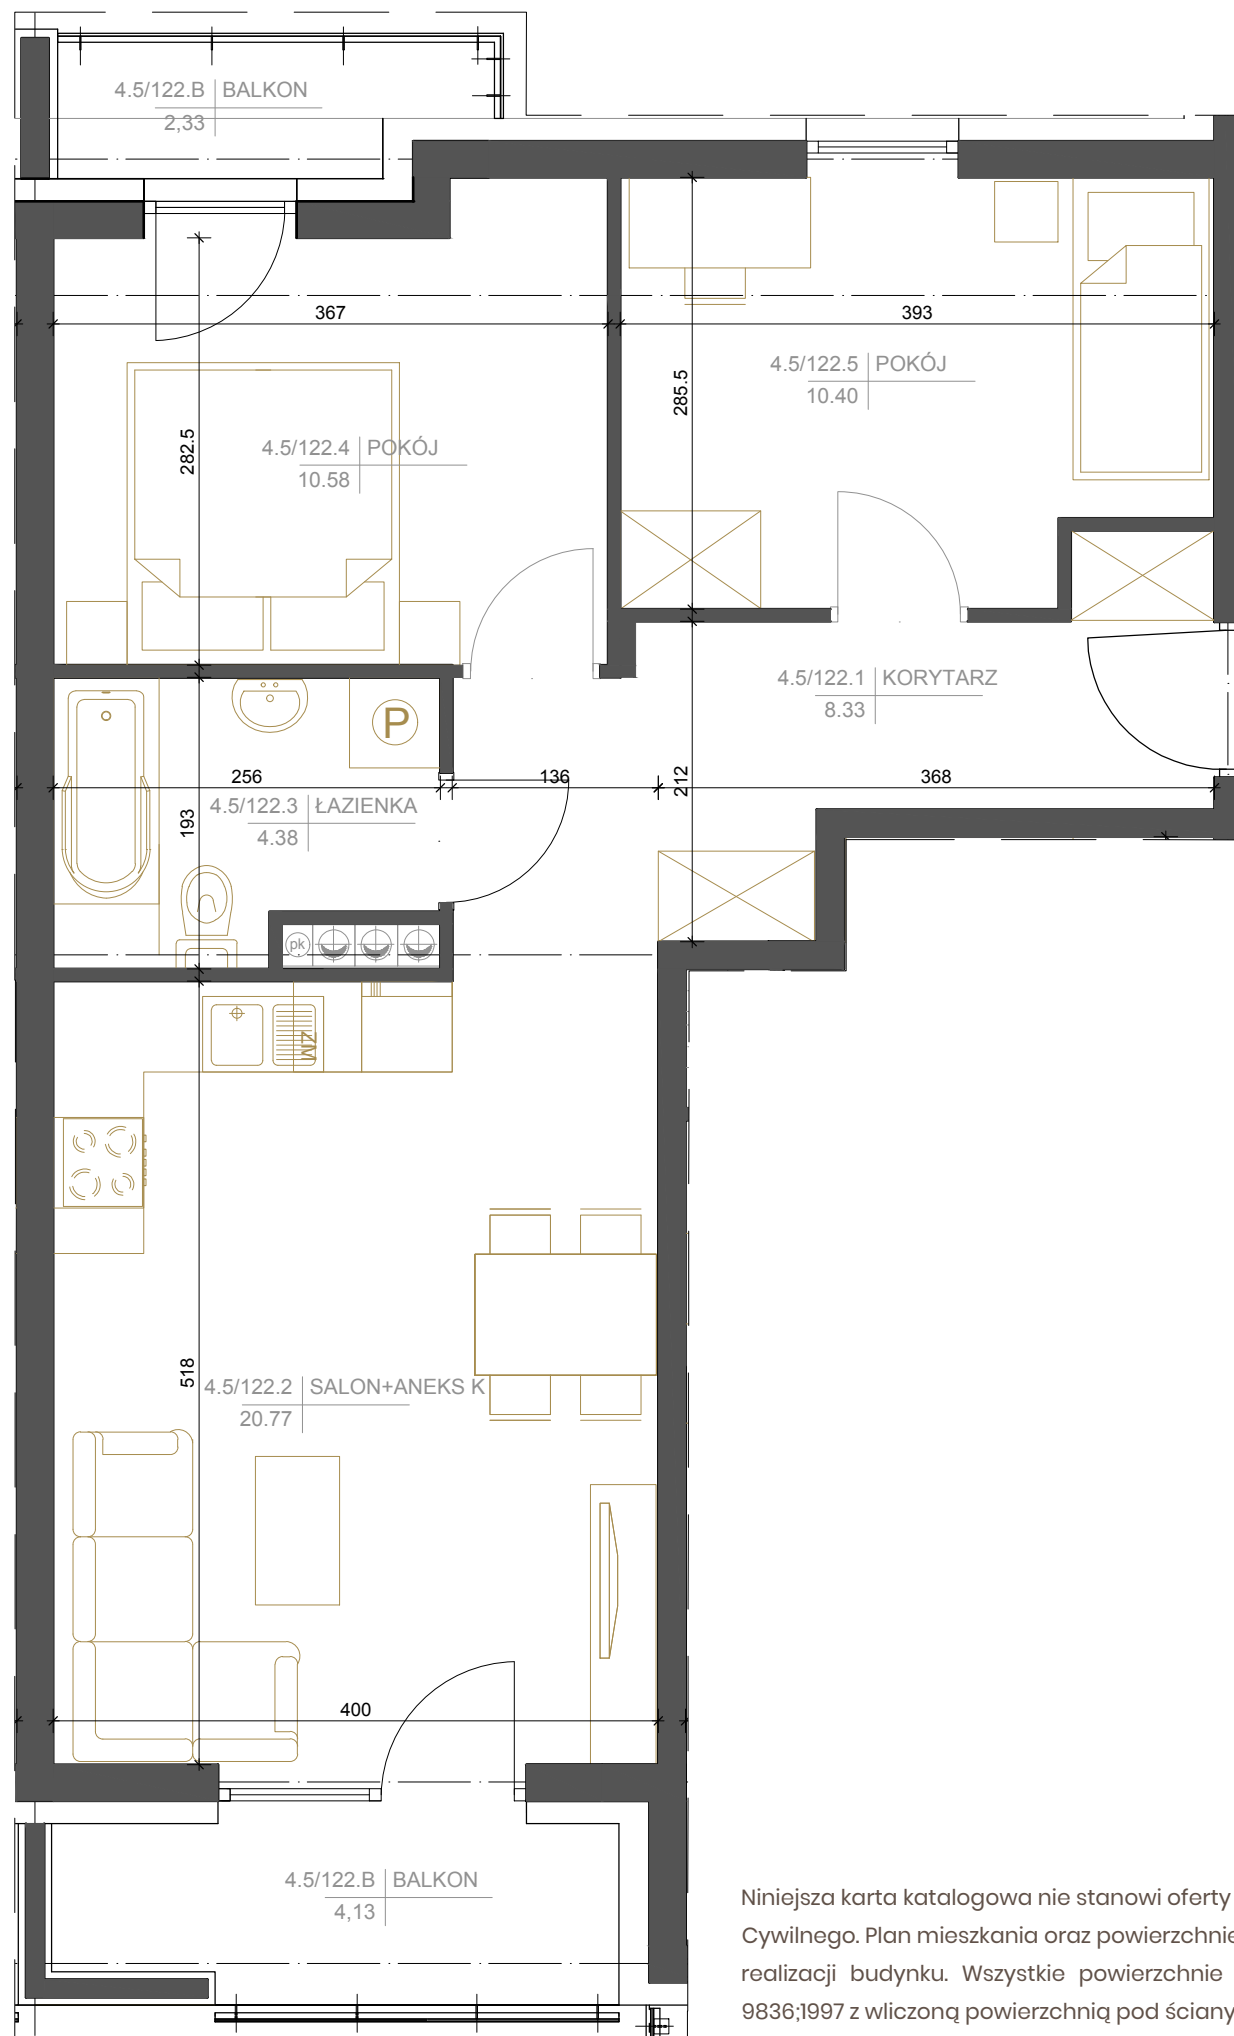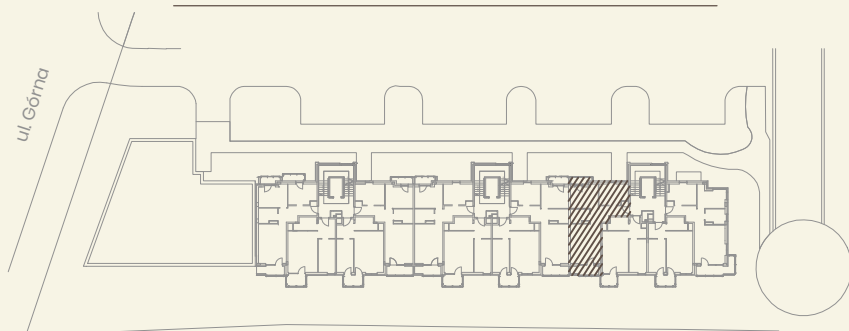

Niniejsza karta katalogowa nie stanowi oferty w rozumieniu Kodeksu Cywilnego. Plan mieszkania oraz powierzchnie mogą ulec zmianie w trakcie realizacji budynku. Wszystkie powierzchnie liczone są wg normy PN-ISO 9836:1997 z wliczoną powierzchnią pod ściany działowe. Wyposażenie tylko w celach prezentacji nie stanowi zobowiązania umownego.