



BUDYNEK NR 4

MIESZKANIE NR 41

PARTER

2 pok. | 44,43 m²
WG PN-ISO 9836

4.0/41.1	KORYTARZ	7,37m ²
4.0/41.2	POKÓJ	13,58m ²
4.0/41.3	ŁAZIENKA	4,03m ²
4.0/41.4	SALON+ANEKS	19,45m ²
	RAZEM	44,43m ²
4.0/41.T	TARAS	9,42m ²

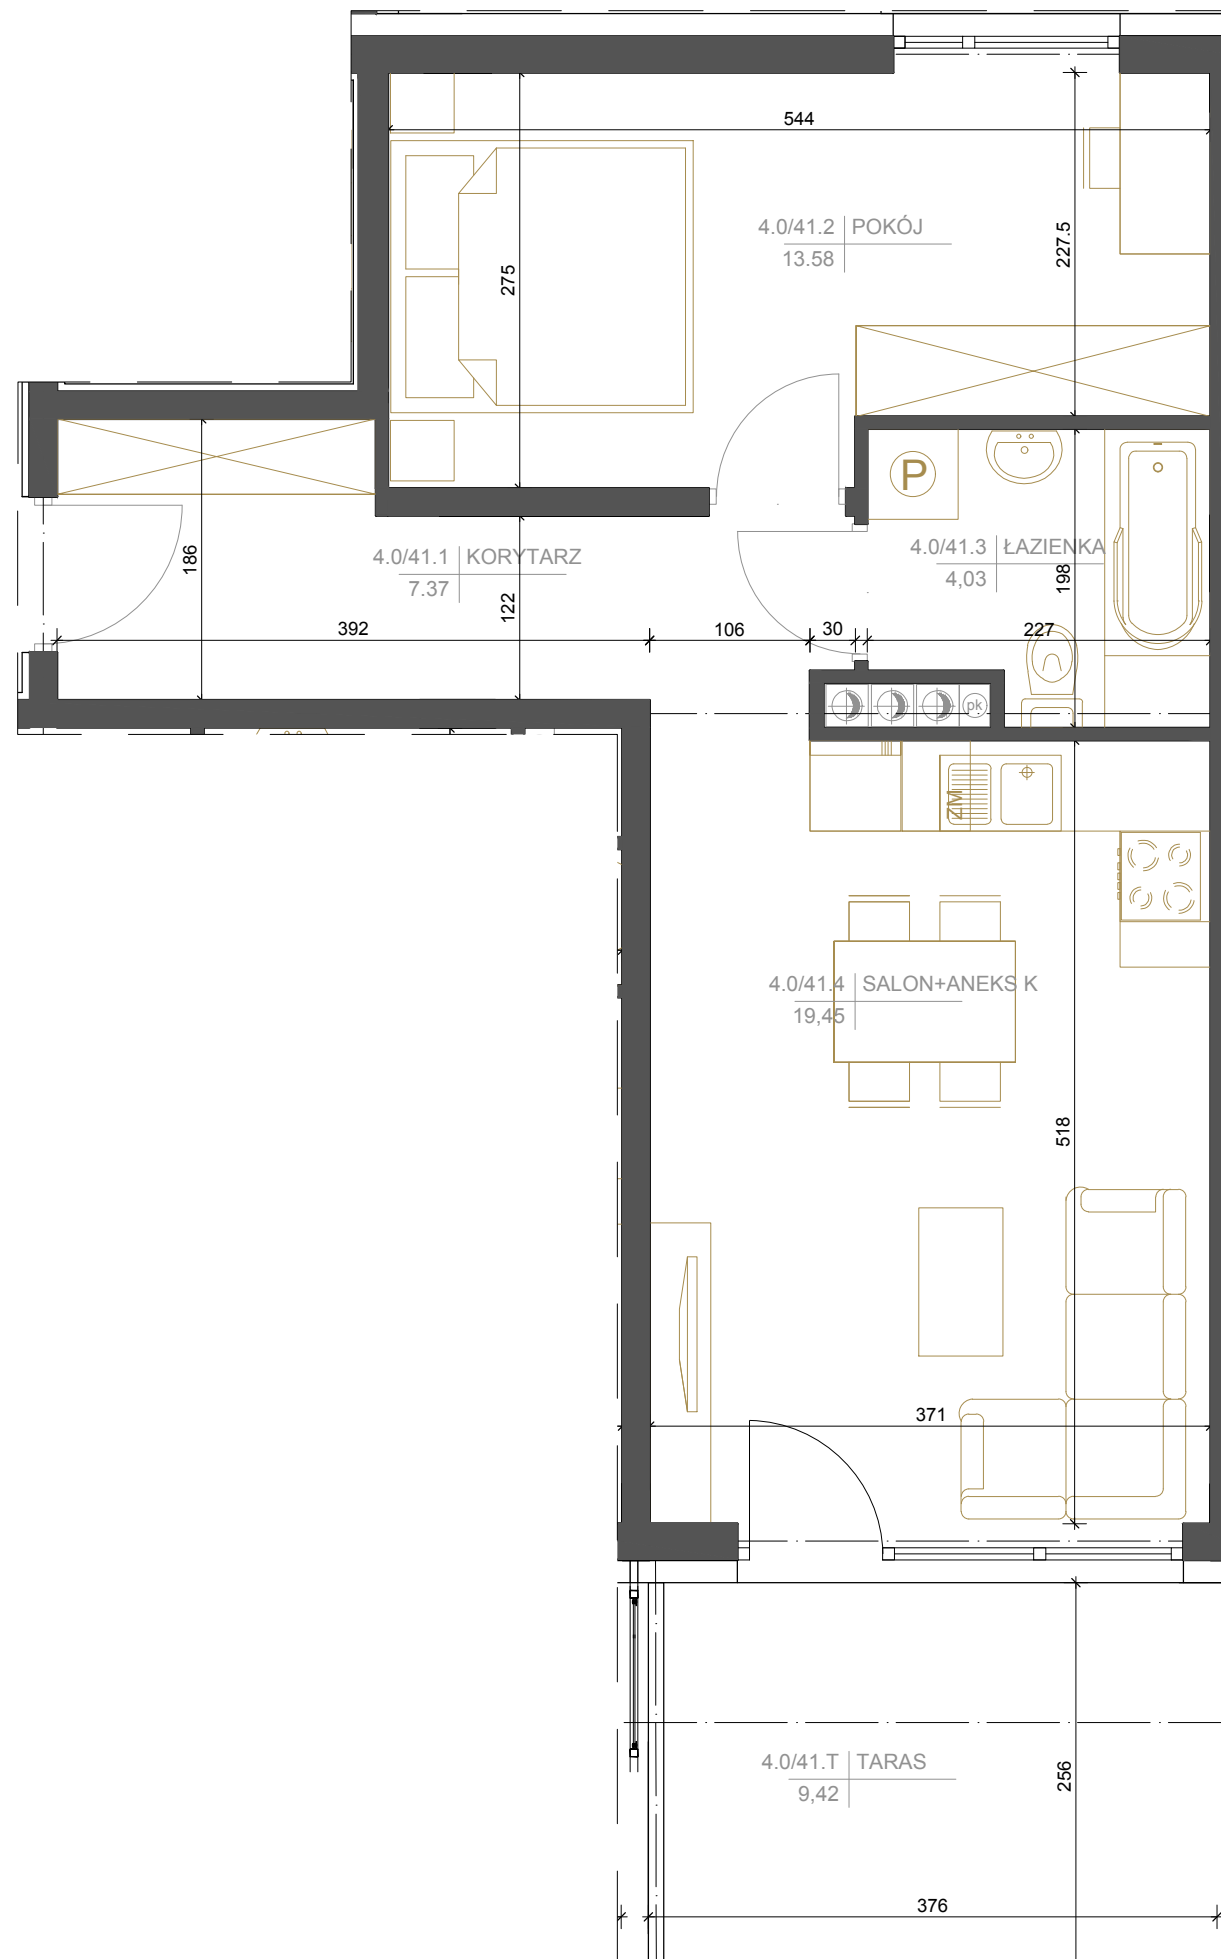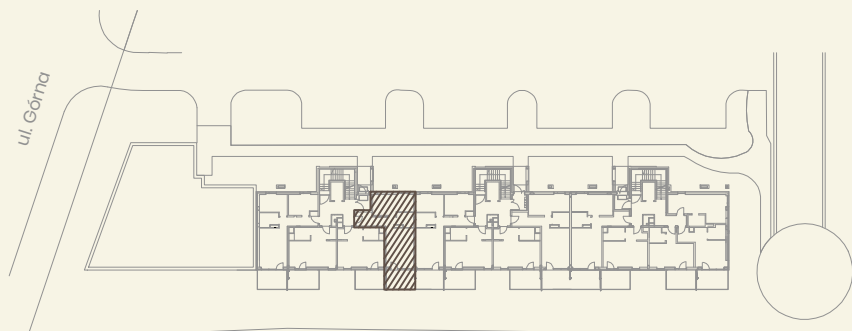

Niniejsza karta katalogowa nie stanowi oferty w rozumieniu Kodeksu Cywilnego. Plan mieszkania oraz powierzchnie mogą ulec zmianie w trakcie realizacji budynku. Wszystkie powierzchnie liczone są wg normy PN-ISO 9836:1997 z wliczoną powierzchnią pod ściany działowe. Wyposażenie tylko w celach prezentacji nie stanowi zobowiązania umownego.