



BUDYNEK NR 4

MIESZKANIE NR 44

PARTER

2 pok. | 49,21 m<sup>2</sup>  
WG PN-ISO 9836

4.0/44.1	KORYTARZ	6,65m <sup>2</sup>
4.0/44.2	SALON+ANEKS	19,45m <sup>2</sup>
4.0/44.3	ŁAZIENKA	4,35m <sup>2</sup>
4.0/44.4	POKÓJ	8,98m <sup>2</sup>
4.0/44.5	POKÓJ	9,78m <sup>2</sup>
	RAZEM	49,21m <sup>2</sup>
4.0/44.T	TARAS	9,92m <sup>2</sup>

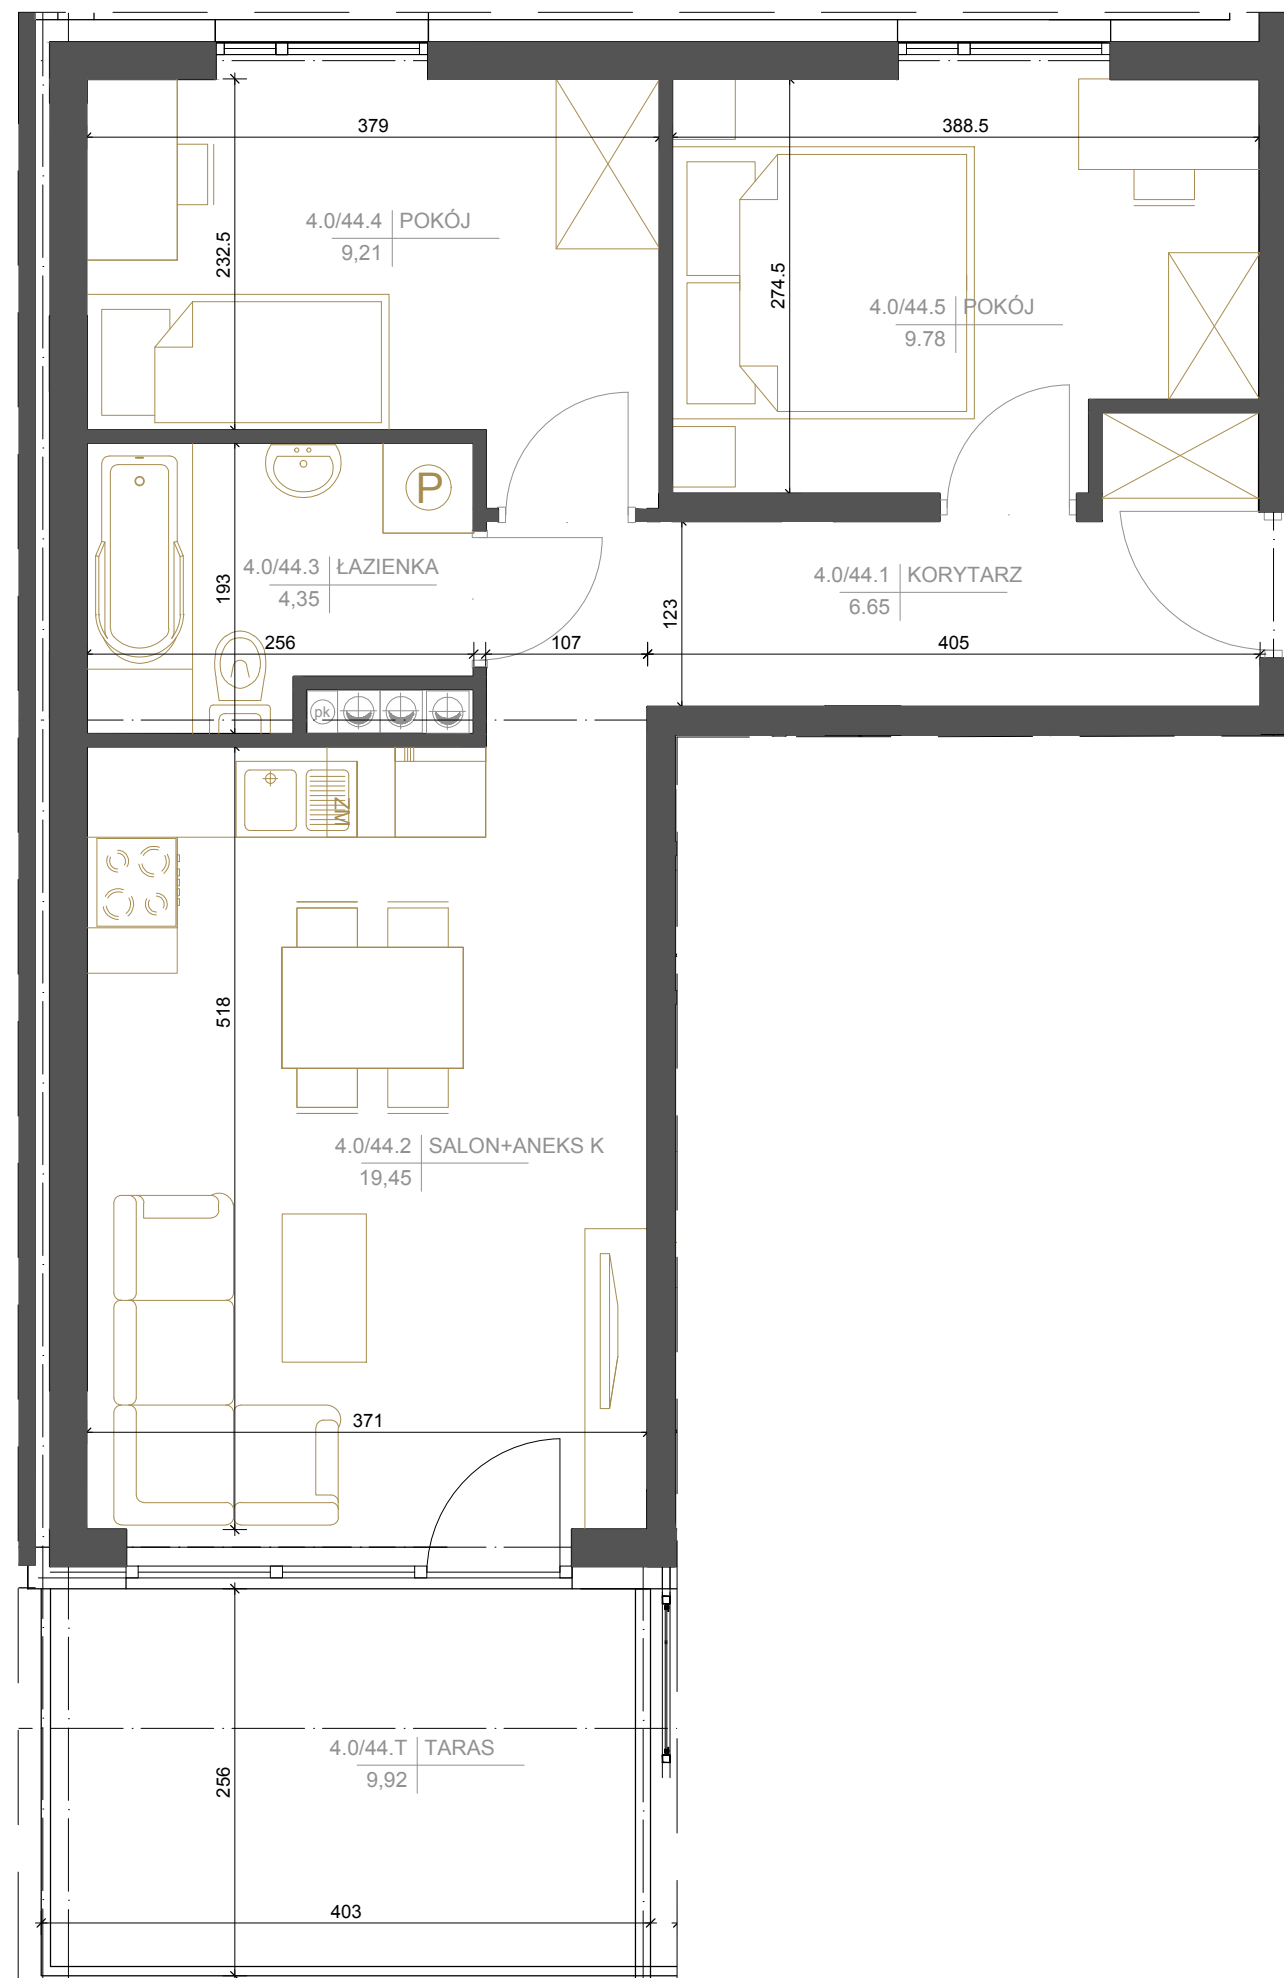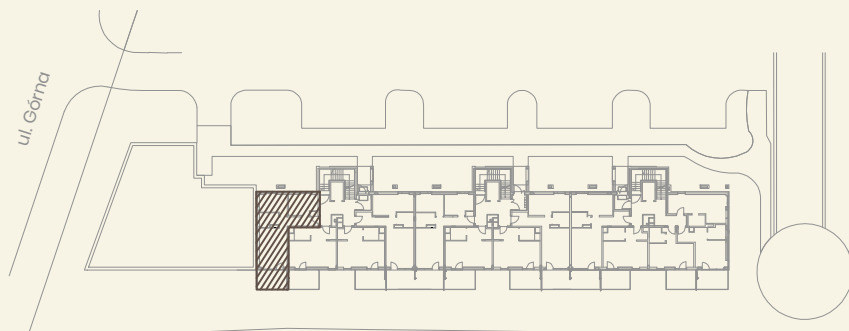

Niniejsza karta katalogowa nie stanowi oferty w rozumieniu Kodeksu Cywilnego. Plan mieszkania oraz powierzchnie mogą ulec zmianie w trakcie realizacji budynku. Wszystkie powierzchnie liczone są wg normy PN-ISO 9836:1997 z wliczoną powierzchnią pod ściany działowe. Wyposażenie tylko w celach prezentacji nie stanowi zobowiązania umownego.