



BUDYNEK NR 4

MIESZKANIE NR 45

1. PIĘTRO

3 pok. | 52,70 m<sup>2</sup>  
WG PN-ISO 9836

4.1/45.1	KORYTARZ	8,25m <sup>2</sup>
4.1/45.2	POKÓJ	10,33m <sup>2</sup>
4.1/45.3	POKÓJ	10,52m <sup>2</sup>
4.1/45.4	ŁAZIENKA	4,34m <sup>2</sup>
4.1/45.5	SALON+ANEKS K	19,26m <sup>2</sup>
	RAZEM	52,70m <sup>2</sup>
4.1/45.B	BALKON	3,98m <sup>2</sup>

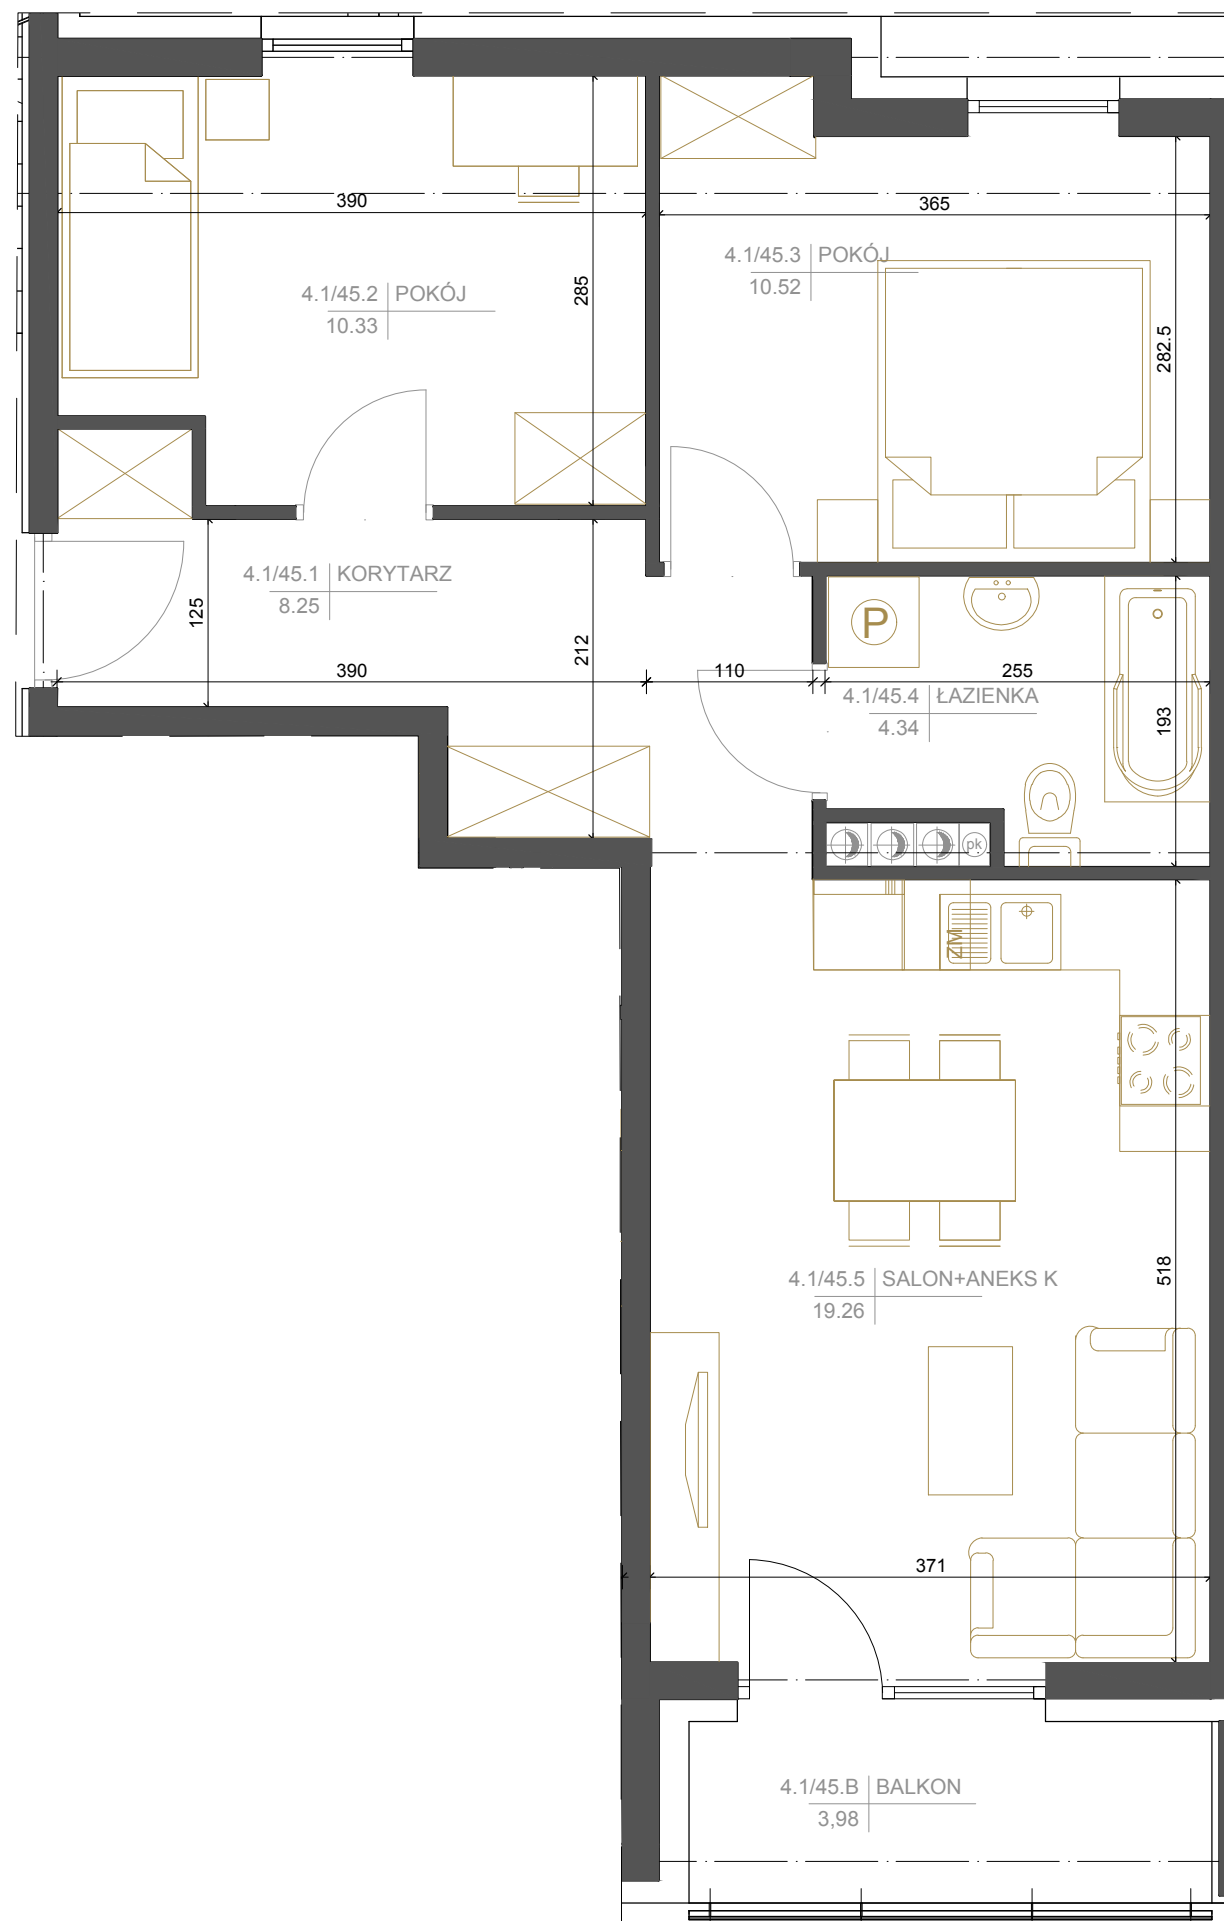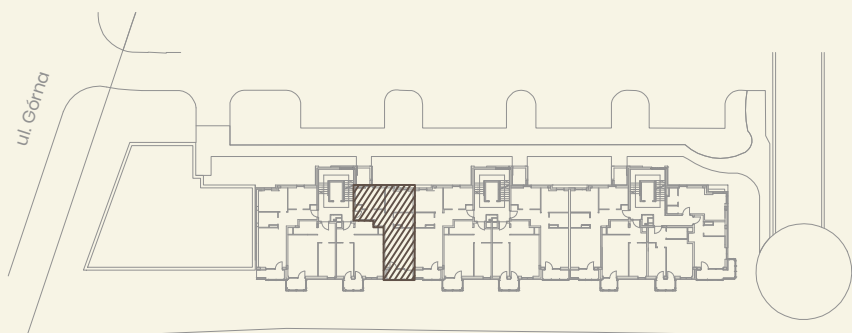

Niniejsza karta katalogowa nie stanowi oferty w rozumieniu Kodeksu Cywilnego. Plan mieszkania oraz powierzchnie mogą ulec zmianie w trakcie realizacji budynku. Wszystkie powierzchnie liczone są wg normy PN-ISO 9836:1997 z wliczoną powierzchnią pod ściany działowe. Wyposażenie tylko w celach prezentacji nie stanowi zobowiązania umownego.