





BUDYNEK NR 4

MIESZKANIE NR 47

1. PIĘTRO

2 pok. | 41,39 m²
WG PN-ISO 9836

4.1/47.1	KORYTARZ	5,69m ²
4.1/47.2	POKÓJ	9,61m ²
4.1/47.3	SALON+ANEKS K	21,39m ²
4.1/47.4	ŁAZIENKA	4,70m ²
	RAZEM	41,39m ²
4.1/47.B	BALKON	4,05m ²

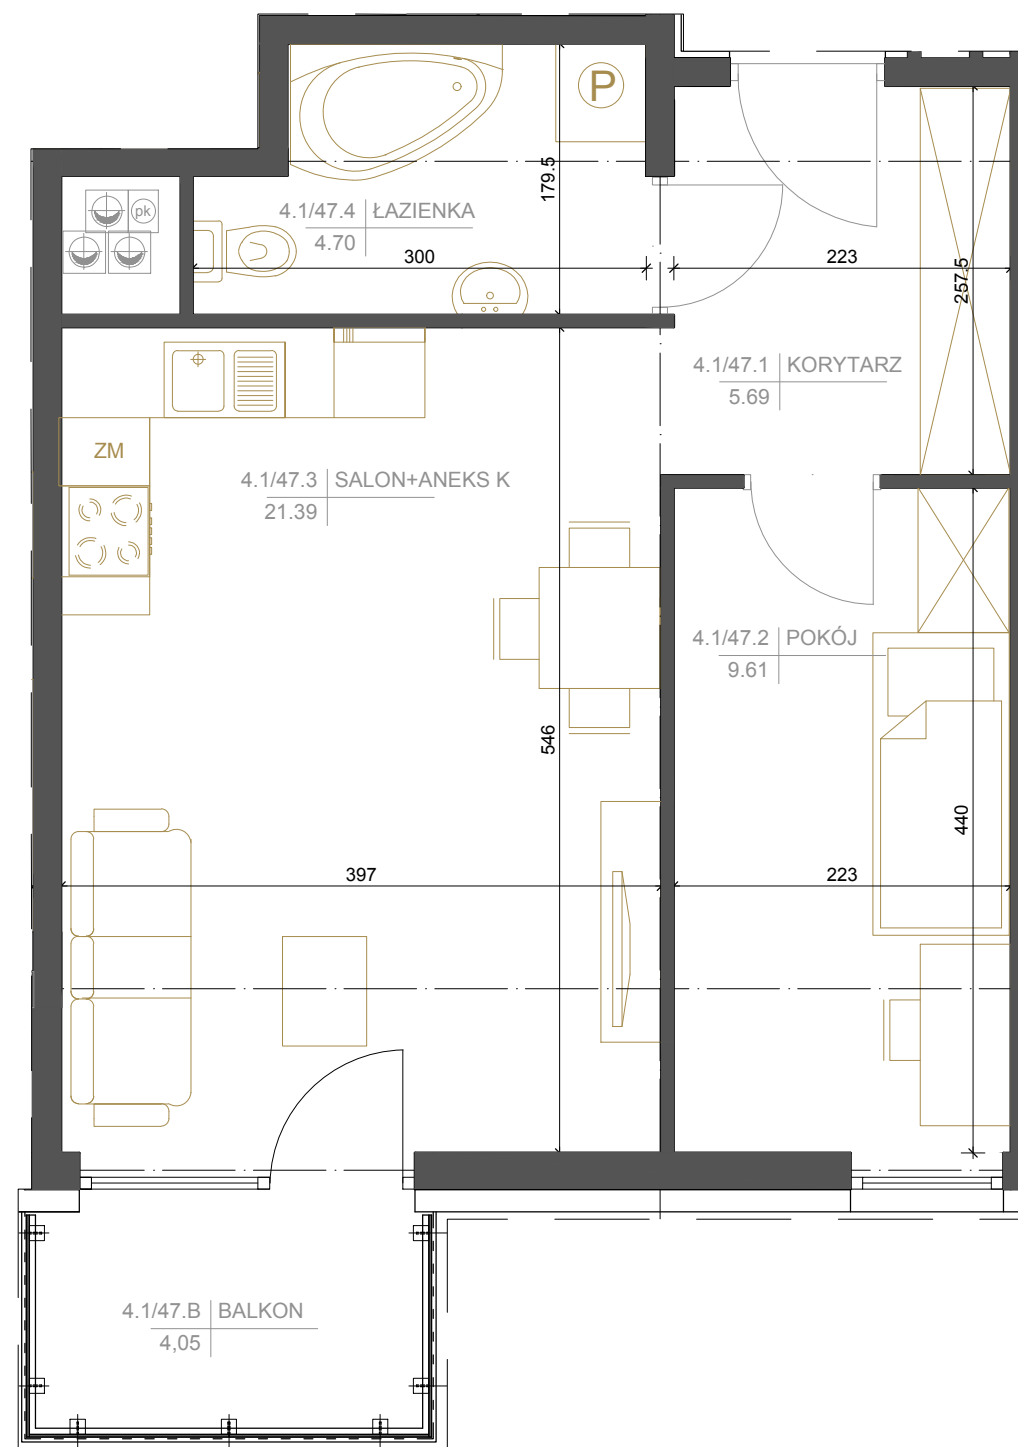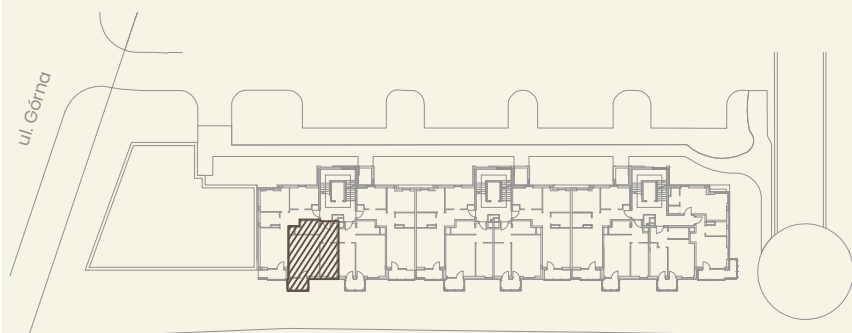

Niniejsza karta katalogowa nie stanowi oferty w rozumieniu Kodeksu Cywilnego. Plan mieszkania oraz powierzchnie mogą ulec zmianie w trakcie realizacji budynku. Wszystkie powierzchnie liczone są wg normy PN-ISO 9836:1997 z wliczoną powierzchnią pod ściany działowe. Wyposażenie tylko w celach prezentacji nie stanowi zobowiązania umownego.