



BUDYNEK NR 4

MIESZKANIE NR 49

2. PIĘTRO

3 pok. | 52,70 m²
WG PN-ISO 9836

4.2/49.1	KORYTARZ	8,25m ²
4.2/49.2	POKÓJ	10,33m ²
4.2/49.3	POKÓJ	10,52m ²
4.2/94	ŁAZIENKA	4,34m ²
4.2/49.5	SALON+ANEKS K	19,26m ²
	RAZEM	52,70m ²
4.2/49.B	BALKON	4,08m ²

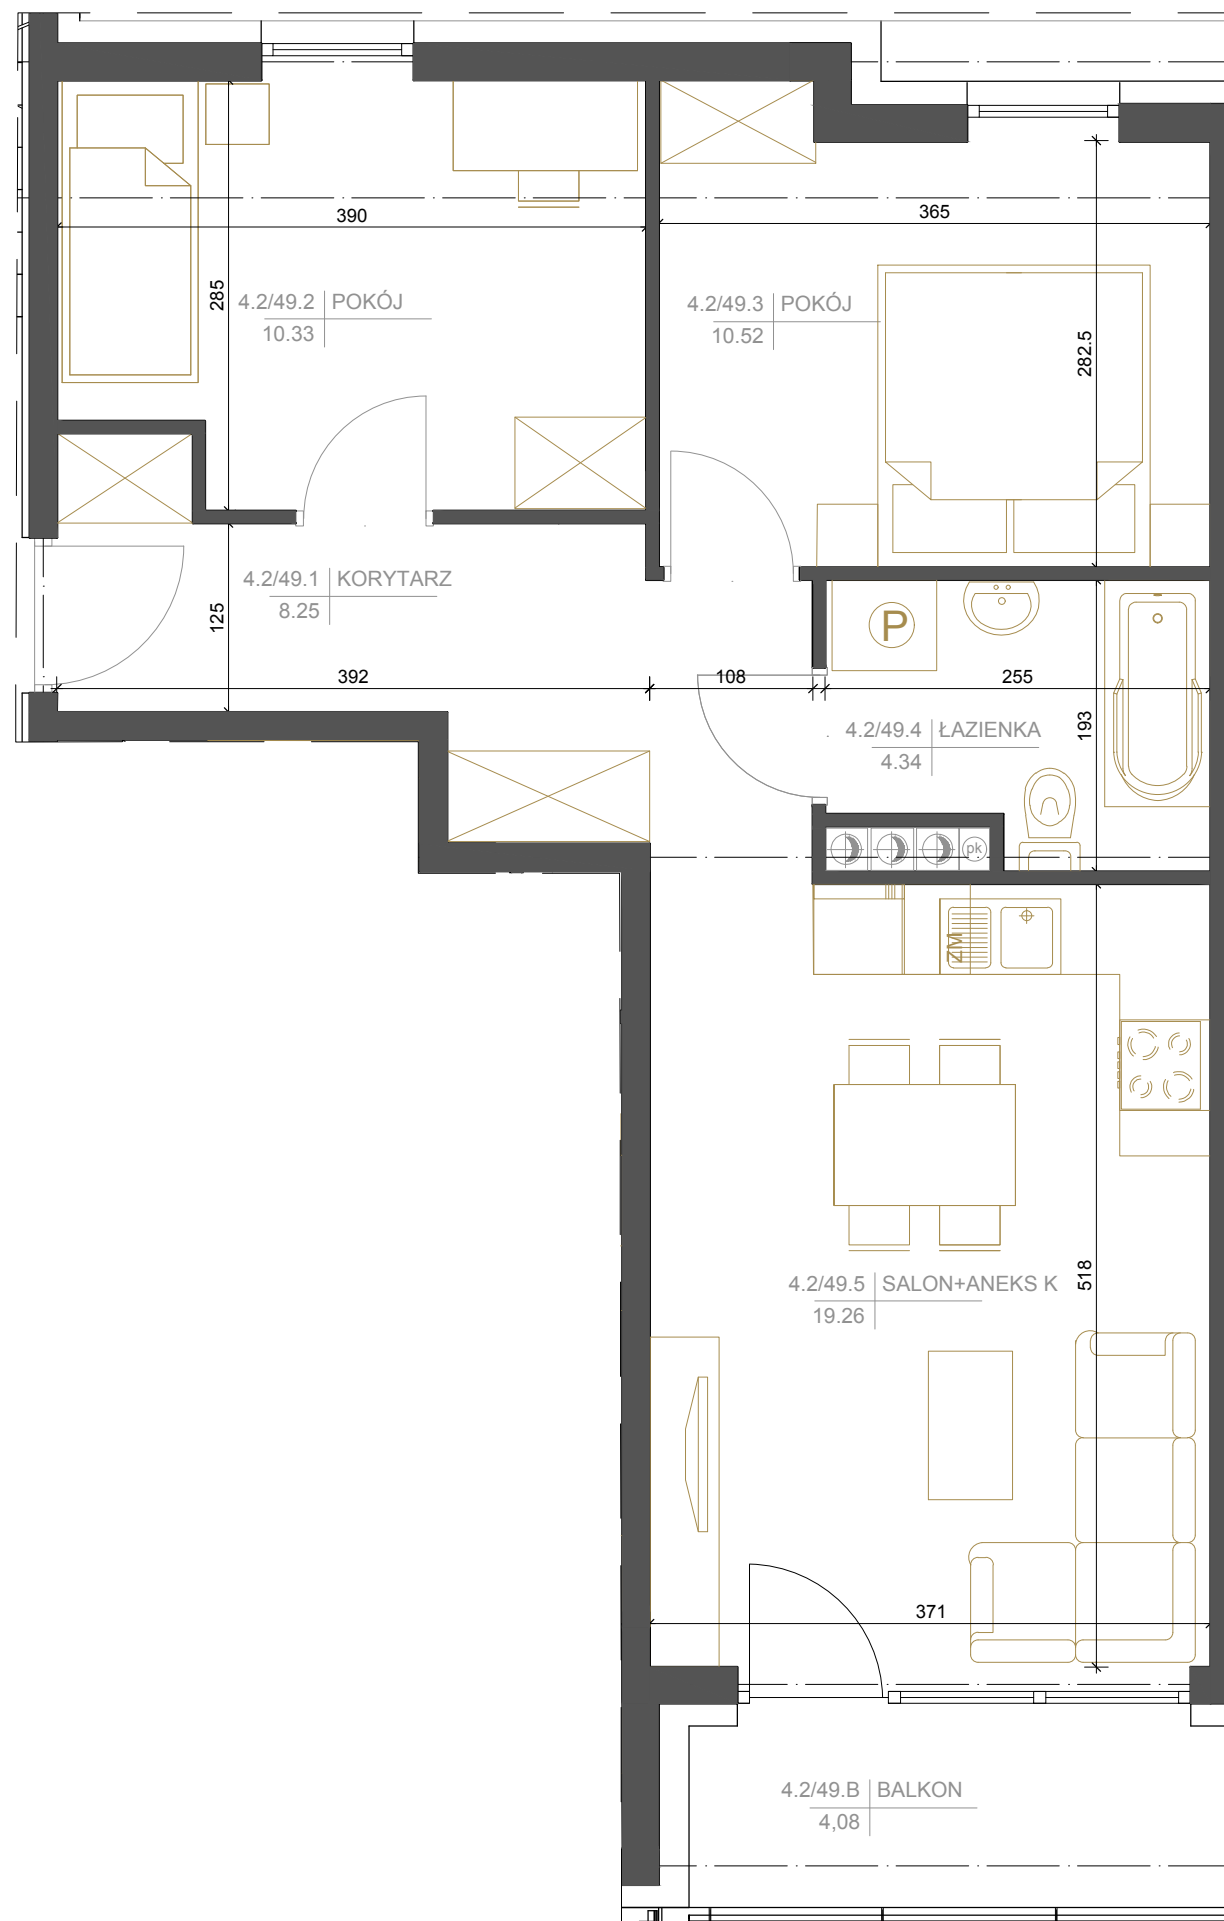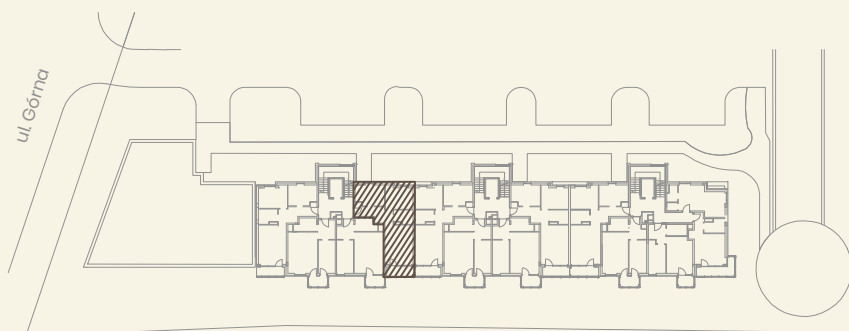

Niniejsza karta katalogowa nie stanowi oferty w rozumieniu Kodeksu Cywilnego. Plan mieszkania oraz powierzchnie mogą ulec zmianie w trakcie realizacji budynku. Wszystkie powierzchnie liczone są wg normy PN-ISO 9836:1997 z wliczoną powierzchnią pod ściany działowe. Wyposażenie tylko w celach prezentacji nie stanowi zobowiązania umownego.