



BUDYNEK NR 4

MIESZKANIE NR 53

3. PIĘTRO

3 pok. | 52,70 m<sup>2</sup>  
WG PN-ISO 9836

|           |               |                     |
|-----------|---------------|---------------------|
| 4.3/53.1  | KORYTARZ      | 8,26m <sup>2</sup>  |
| 4.3/53.2  | POKÓJ         | 10,33m <sup>2</sup> |
| 4.3/53.3  | POKÓJ         | 10,52m <sup>2</sup> |
| 4.3/53.4  | ŁAZIENKA      | 4,33m <sup>2</sup>  |
| 4.3/53.5  | SALON+ANEKS K | 19,26m <sup>2</sup> |
|           | RAZEM         | 52,70m <sup>2</sup> |
| 4.3/53.B  | BALKON        | 3,80m <sup>2</sup>  |
| 4.3/53.B2 | BALKON 2      | 2,33m <sup>2</sup>  |

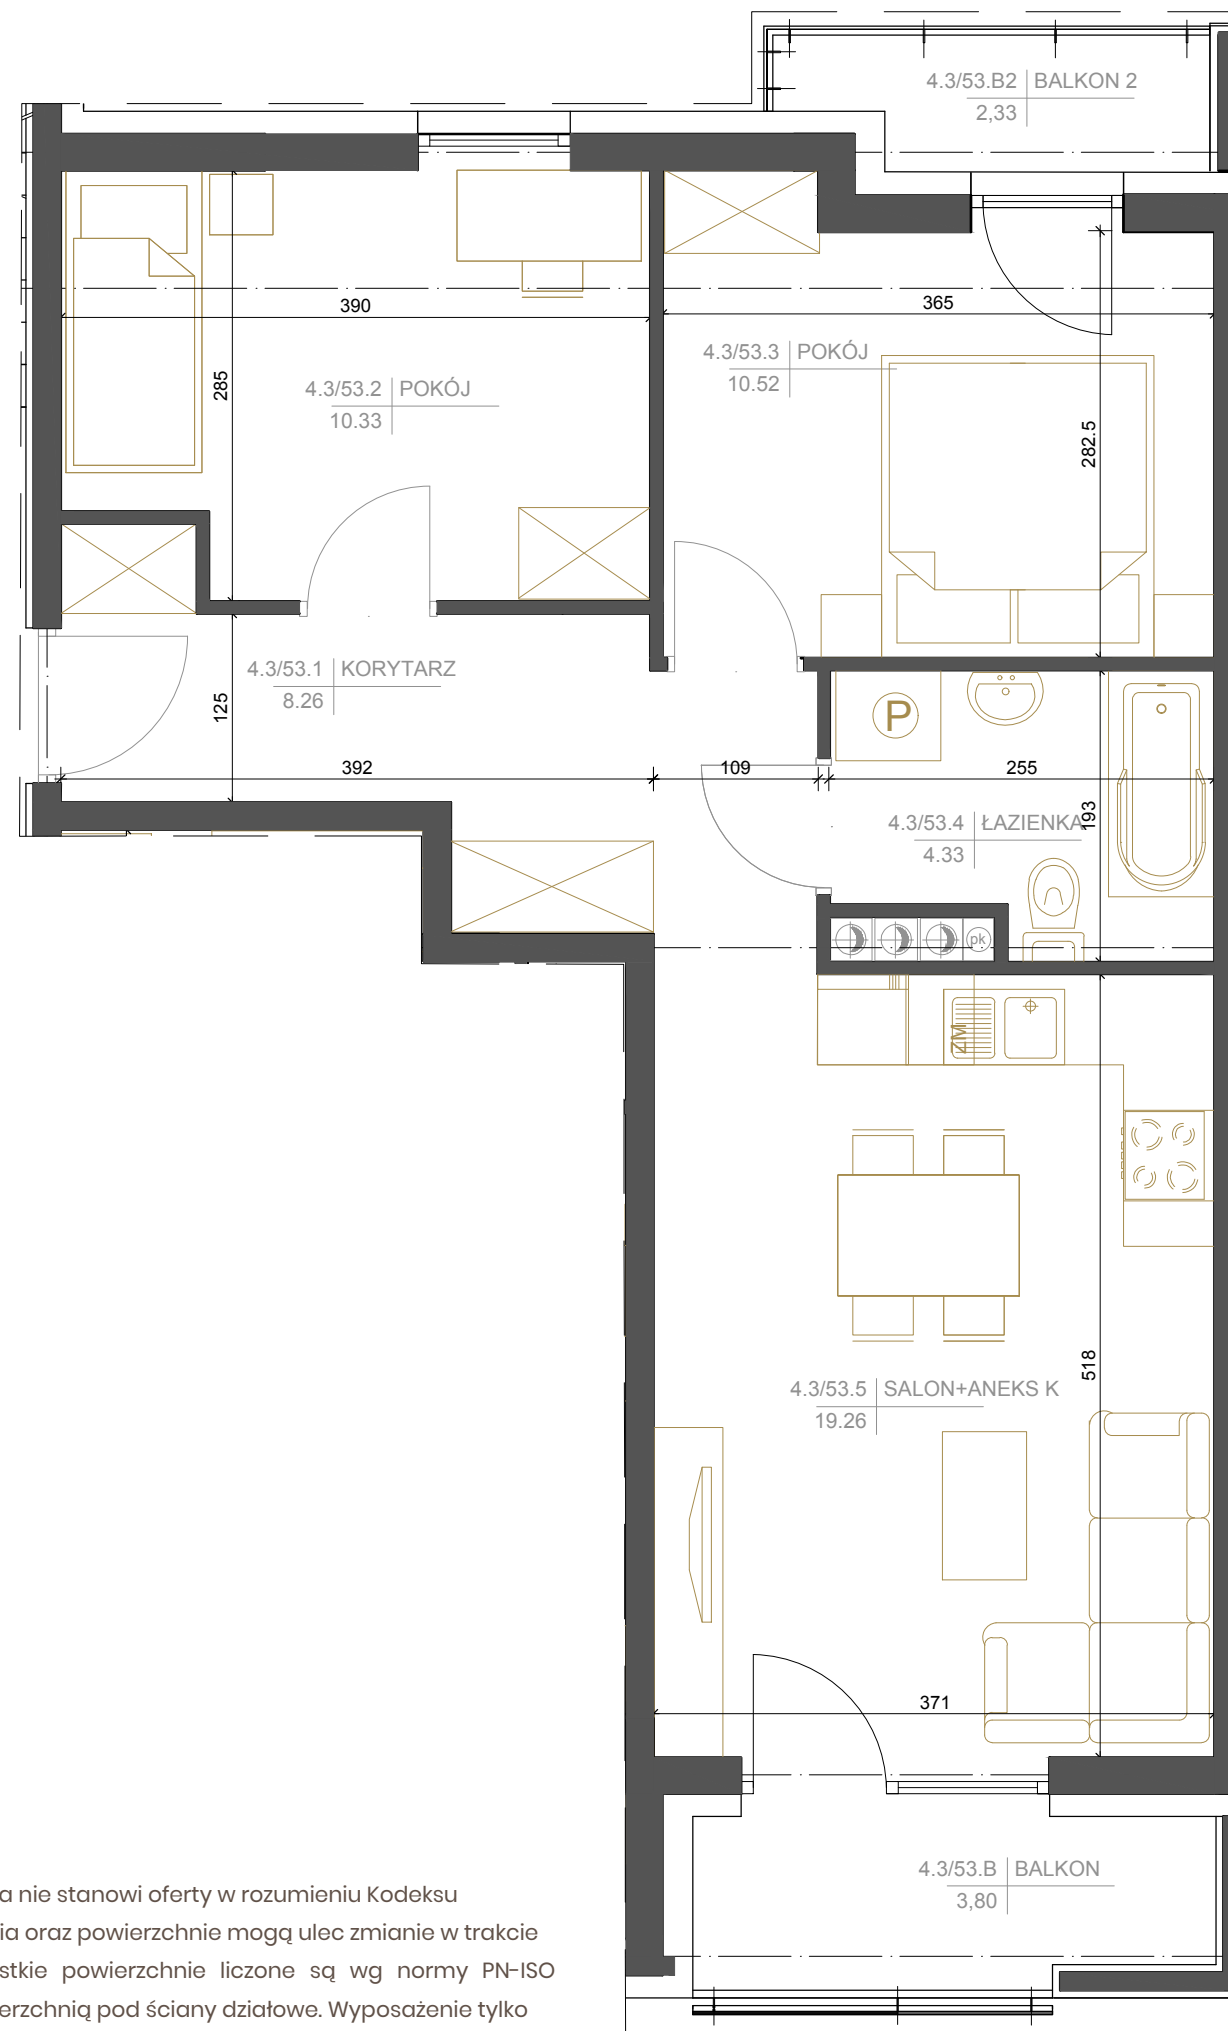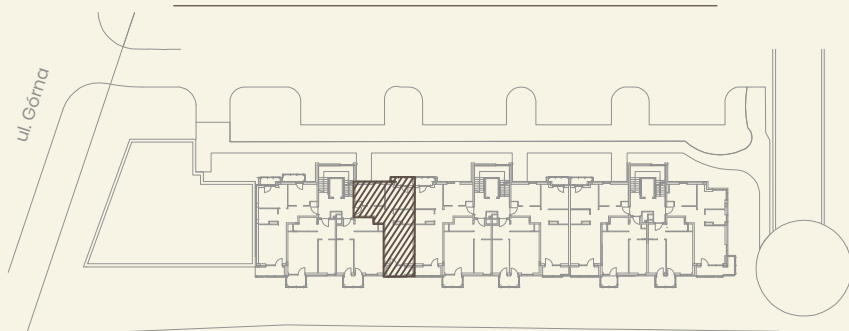

Niniejsza karta katalogowa nie stanowi oferty w rozumieniu Kodeksu Cywilnego. Plan mieszkania oraz powierzchnie mogą ulec zmianie w trakcie realizacji budynku. Wszystkie powierzchnie liczone są wg normy PN-ISO 9836:1997 z wliczoną powierzchnią pod ściany działowe. Wyposażenie tylko w celach prezentacji nie stanowi zobowiązania umownego.