



BUDYNEK NR 4

MIESZKANIE NR 56

3. PIĘTRO

3 pok. | 53,37 m<sup>2</sup>  
WG PN-ISO 9836

4.3/56.1	KORYTARZ	8,63m <sup>2</sup>
4.3/56.2	SALON+ANEKS K	19,29m <sup>2</sup>
4.3/56.3	ŁAZIENKA	4,58m <sup>2</sup>
4.3/56.4	POKÓJ	10,74m <sup>2</sup>
4.3/56.5	POKÓJ	10,13m <sup>2</sup>
	RAZEM	53,37m <sup>2</sup>
4.3/56.B	BALKON	4,20m <sup>2</sup>
4.3/56.B2	BALKON 2	2,15m <sup>2</sup>
4.3/56.B3	BALKON 3	2,58m <sup>2</sup>

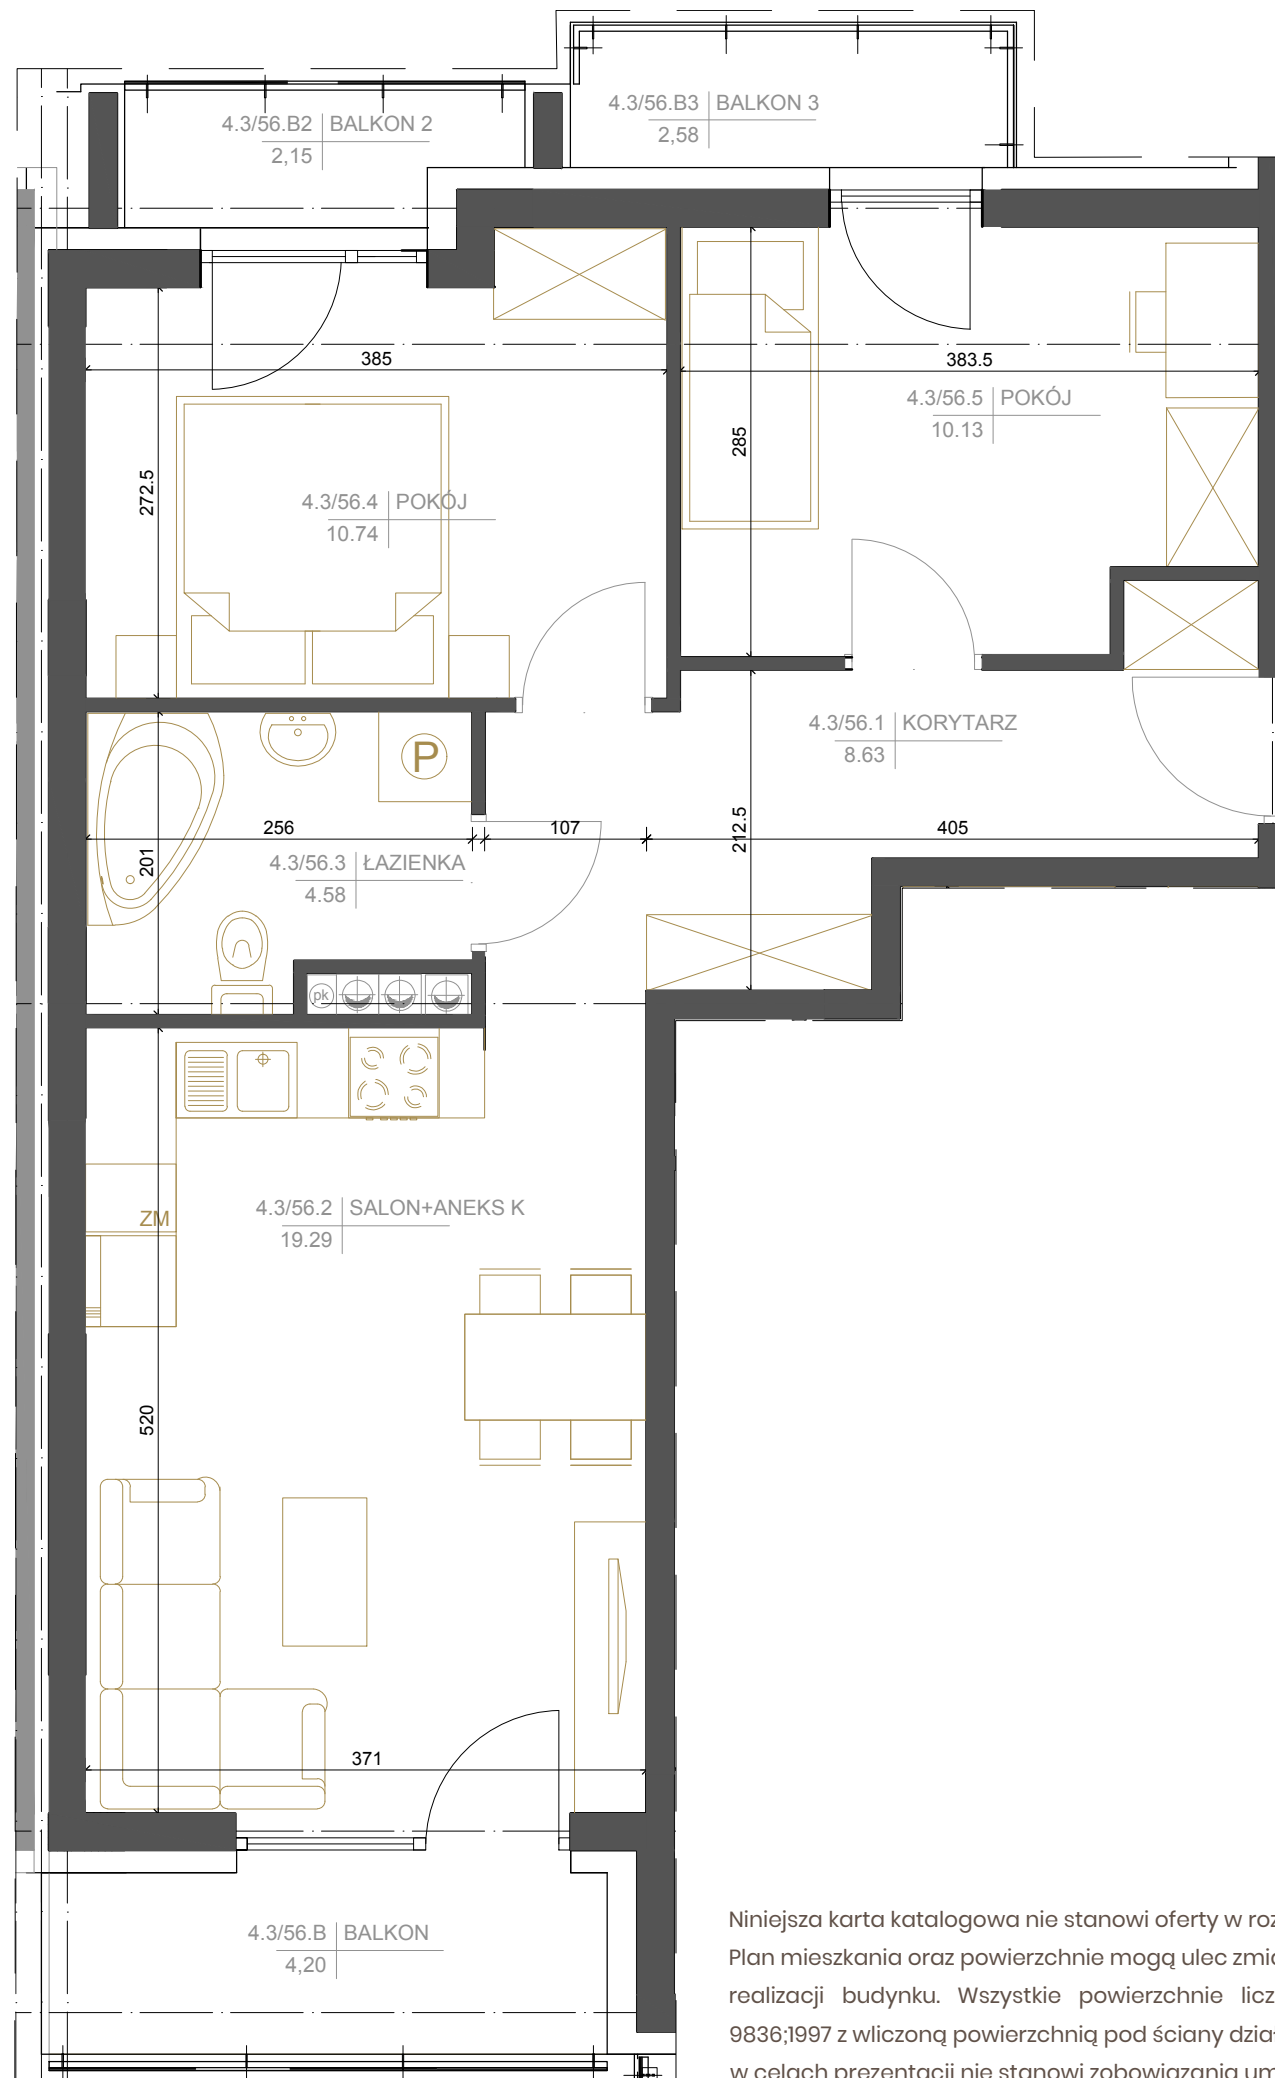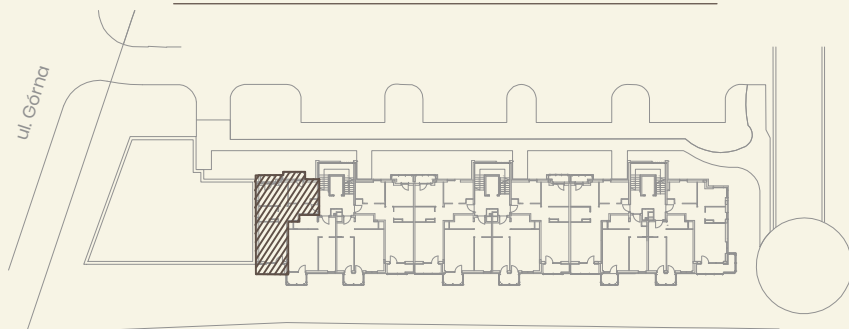

Niniejsza karta katalogowa nie stanowi oferty w rozumieniu Kodeksu Cywilnego. Plan mieszkania oraz powierzchnie mogą ulec zmianie w trakcie realizacji budynku. Wszystkie powierzchnie liczone są wg normy PN-ISO 9836:1997 z wliczoną powierzchnią pod ściany działowe. Wyposażenie tylko w celach prezentacji nie stanowi zobowiązania umownego.