





BUDYNEK NR 4

MIESZKANIE NR 58

4. PIĘTRO

2 pok. | 40,44 m²
WG PN-ISO 9836

4.4/58.1	KORYTARZ	5,15m ²
4.4/58.2	ŁAZIENKA	4,72m ²
4.4/58.3	SALON+ANEKS K	20,96m ²
4.4/58.4	POKÓJ	9,61m ²
	RAZEM	40,44m ²
4.4/58.B	BALKON	4,05m ²

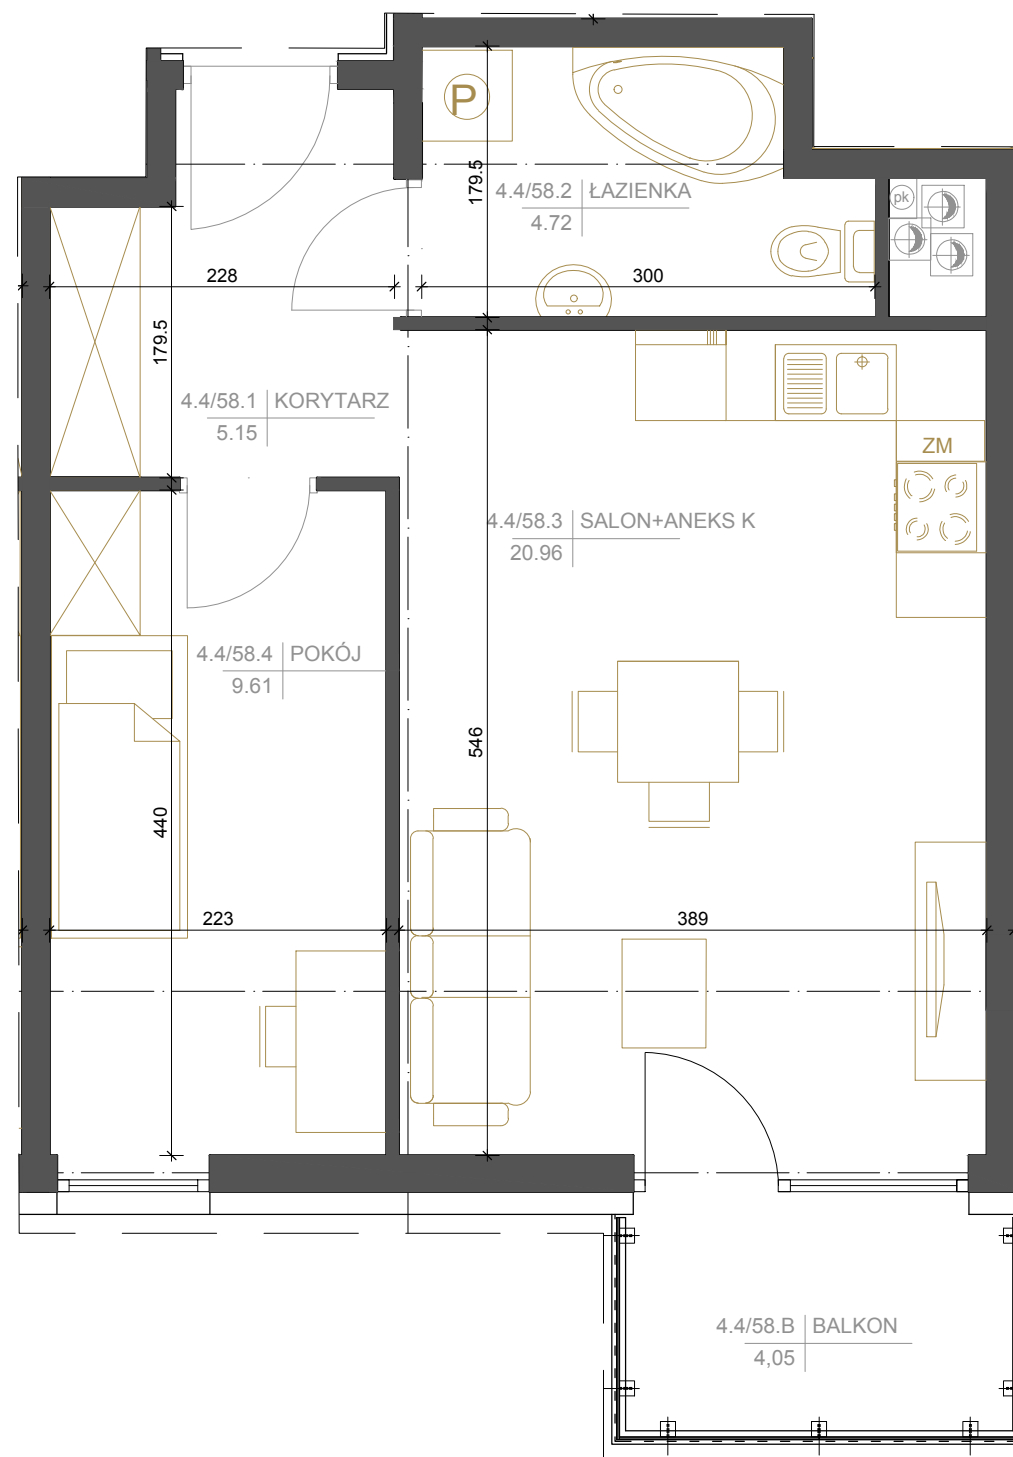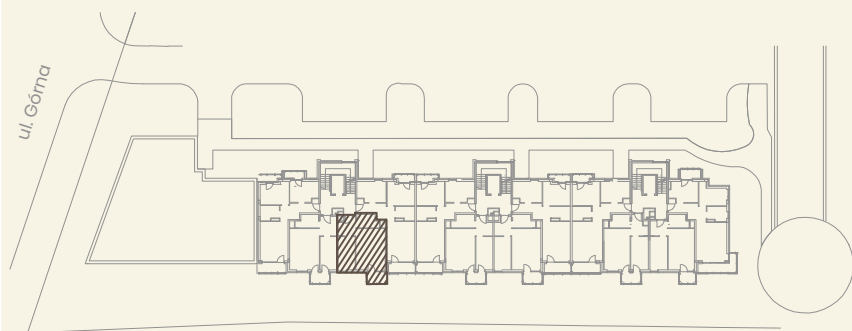

Niniejsza karta katalogowa nie stanowi oferty w rozumieniu Kodeksu Cywilnego. Plan mieszkania oraz powierzchnie mogą ulec zmianie w trakcie realizacji budynku. Wszystkie powierzchnie liczone są wg normy PN-ISO 9836:1997 z wliczoną powierzchnią pod ściany działowe. Wyposażenie tylko w celach prezentacji nie stanowi zobowiązania umownego.