



BUDYNEK NR 4

MIESZKANIE NR 60

4. PIĘTRO

3 pok. | 53,37 m²
WG PN-ISO 9836

4.4/60.1	KORYTARZ	8,63m ²
4.4/60.2	SALON+ANEKS K	19,29m ²
4.4/60.3	ŁAZIENKA	4,58m ²
4.4/60.4	POKÓJ	10,74m ²
4.4/60.5	POKÓJ	10,13m ²
RAZEM		53,37m ²
4.4/60.B1	BALKON 1	4,42m ²
4.4/60.B2	BALKON 2	2,38m ²
4.4/60.B3	BALKON 3	2,52m ²

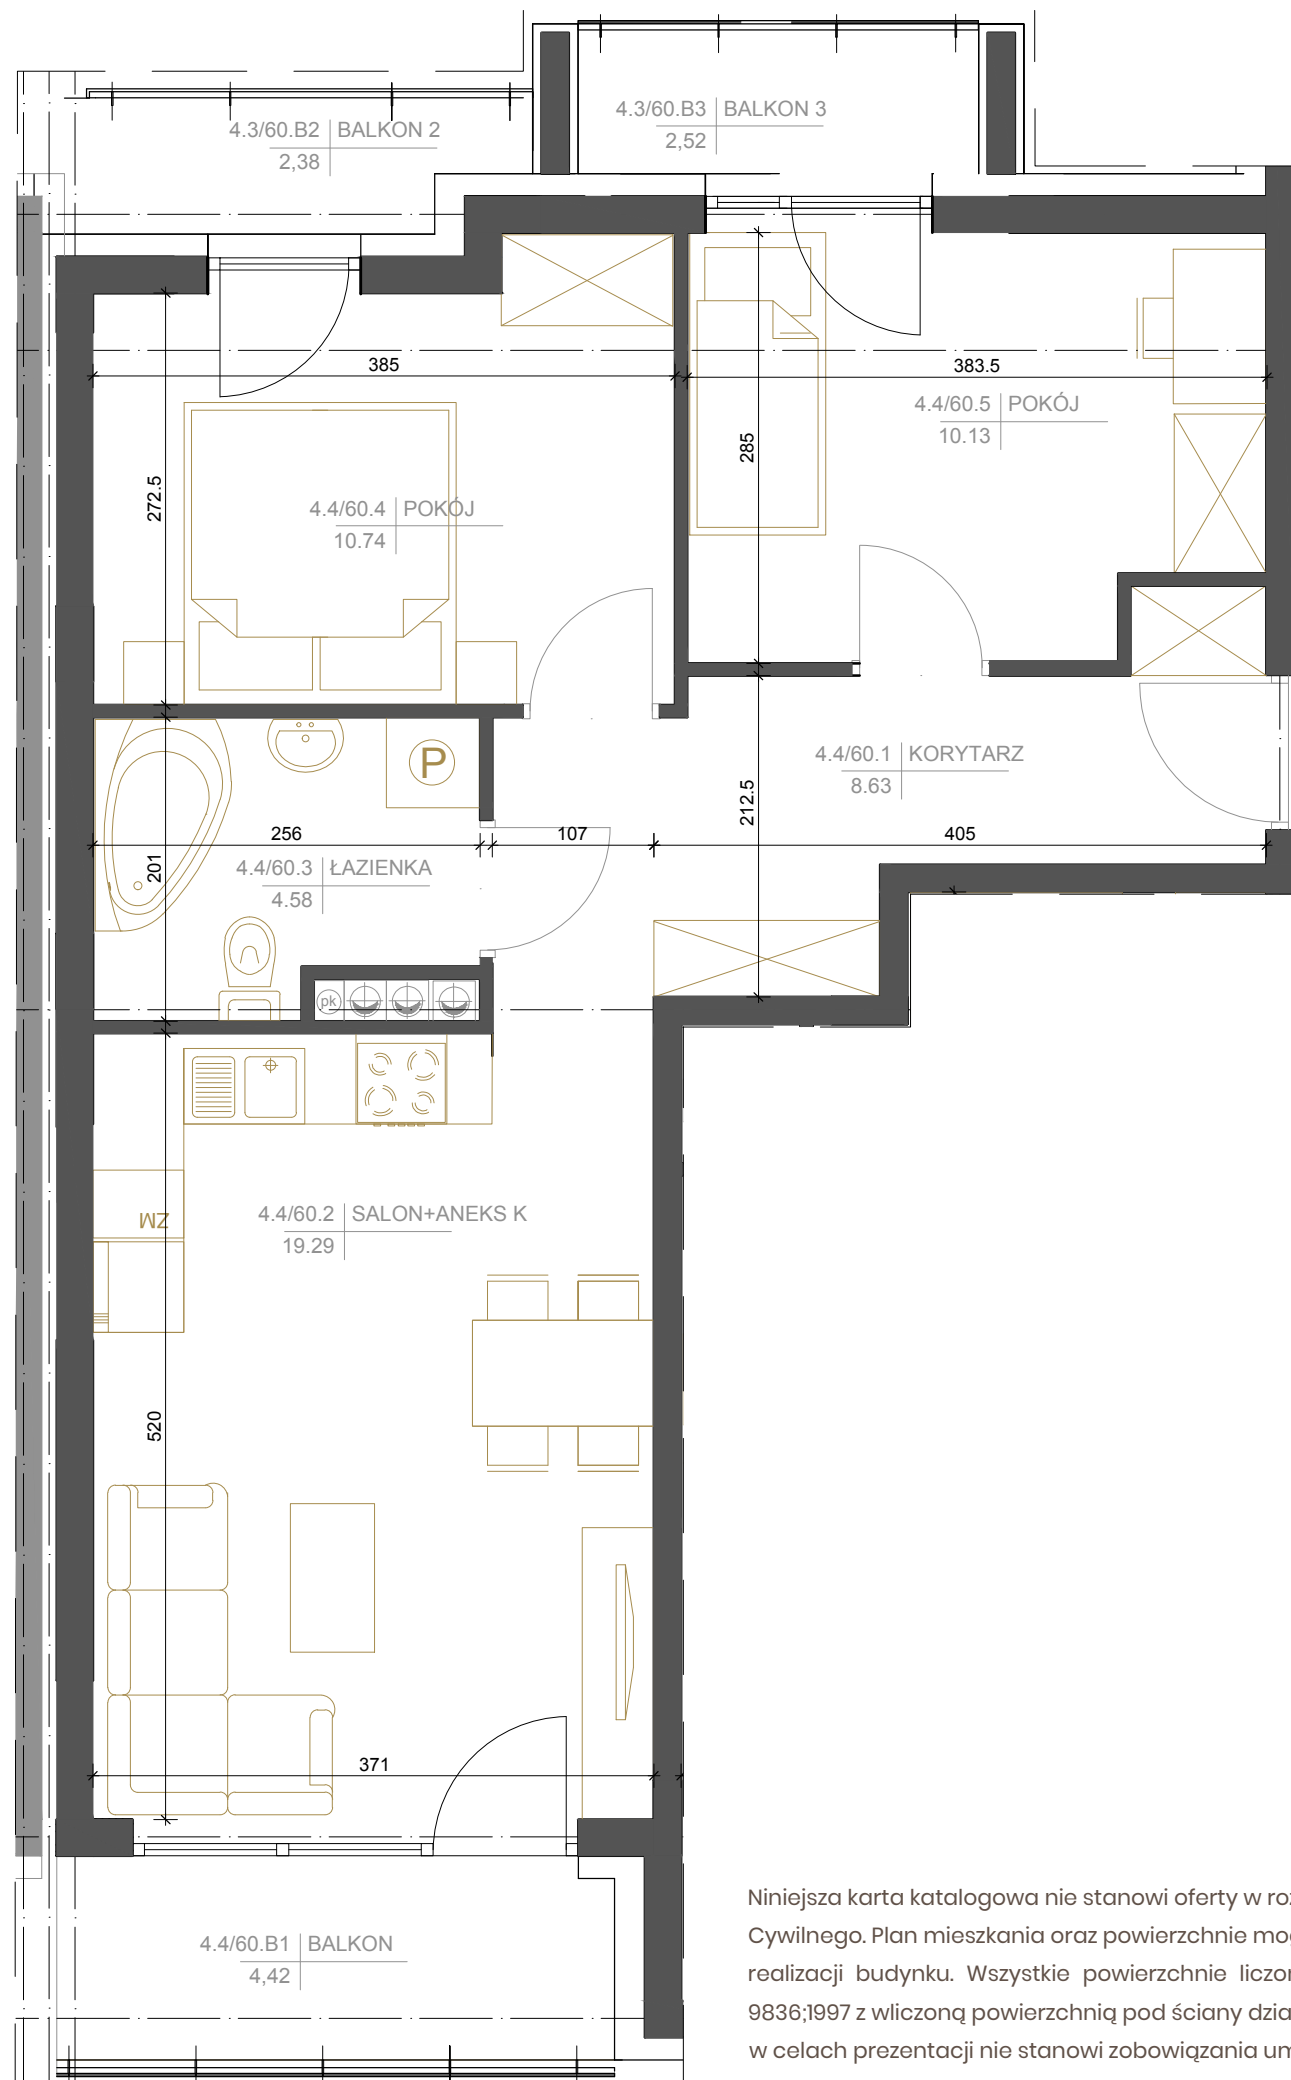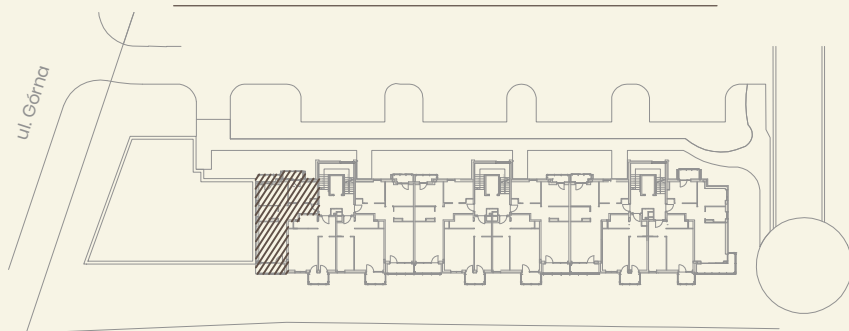

Niniejsza karta katalogowa nie stanowi oferty w rozumieniu Kodeksu Cywilnego. Plan mieszkania oraz powierzchnie mogą ulec zmianie w trakcie realizacji budynku. Wszystkie powierzchnie liczone są wg normy PN-ISO 9836:1997 z wliczoną powierzchnią pod ściany działowe. Wyposażenie tylko w celach prezentacji nie stanowi zobowiązania umownego.