



BUDYNEK NR 4

MIESZKANIE NR 61

5. PIĘTRO

3 pok. | 52,70 m²
WG PN-ISO 9836

4.5/61.1	KORYTARZ	8,26m ²
4.5/61.2	POKÓJ	10,33m ²
4.5/61.3	POKÓJ	10,52m ²
4.5/61.4	ŁAZIENKA	4,33m ²
4.5/61.5	SALON+ANEKS K	19,26m ²
	RAZEM	52,70m ²
4.5/61.B	BALKON	4,03m ²
4.5/61.B2	BALKON 2	2,33m ²

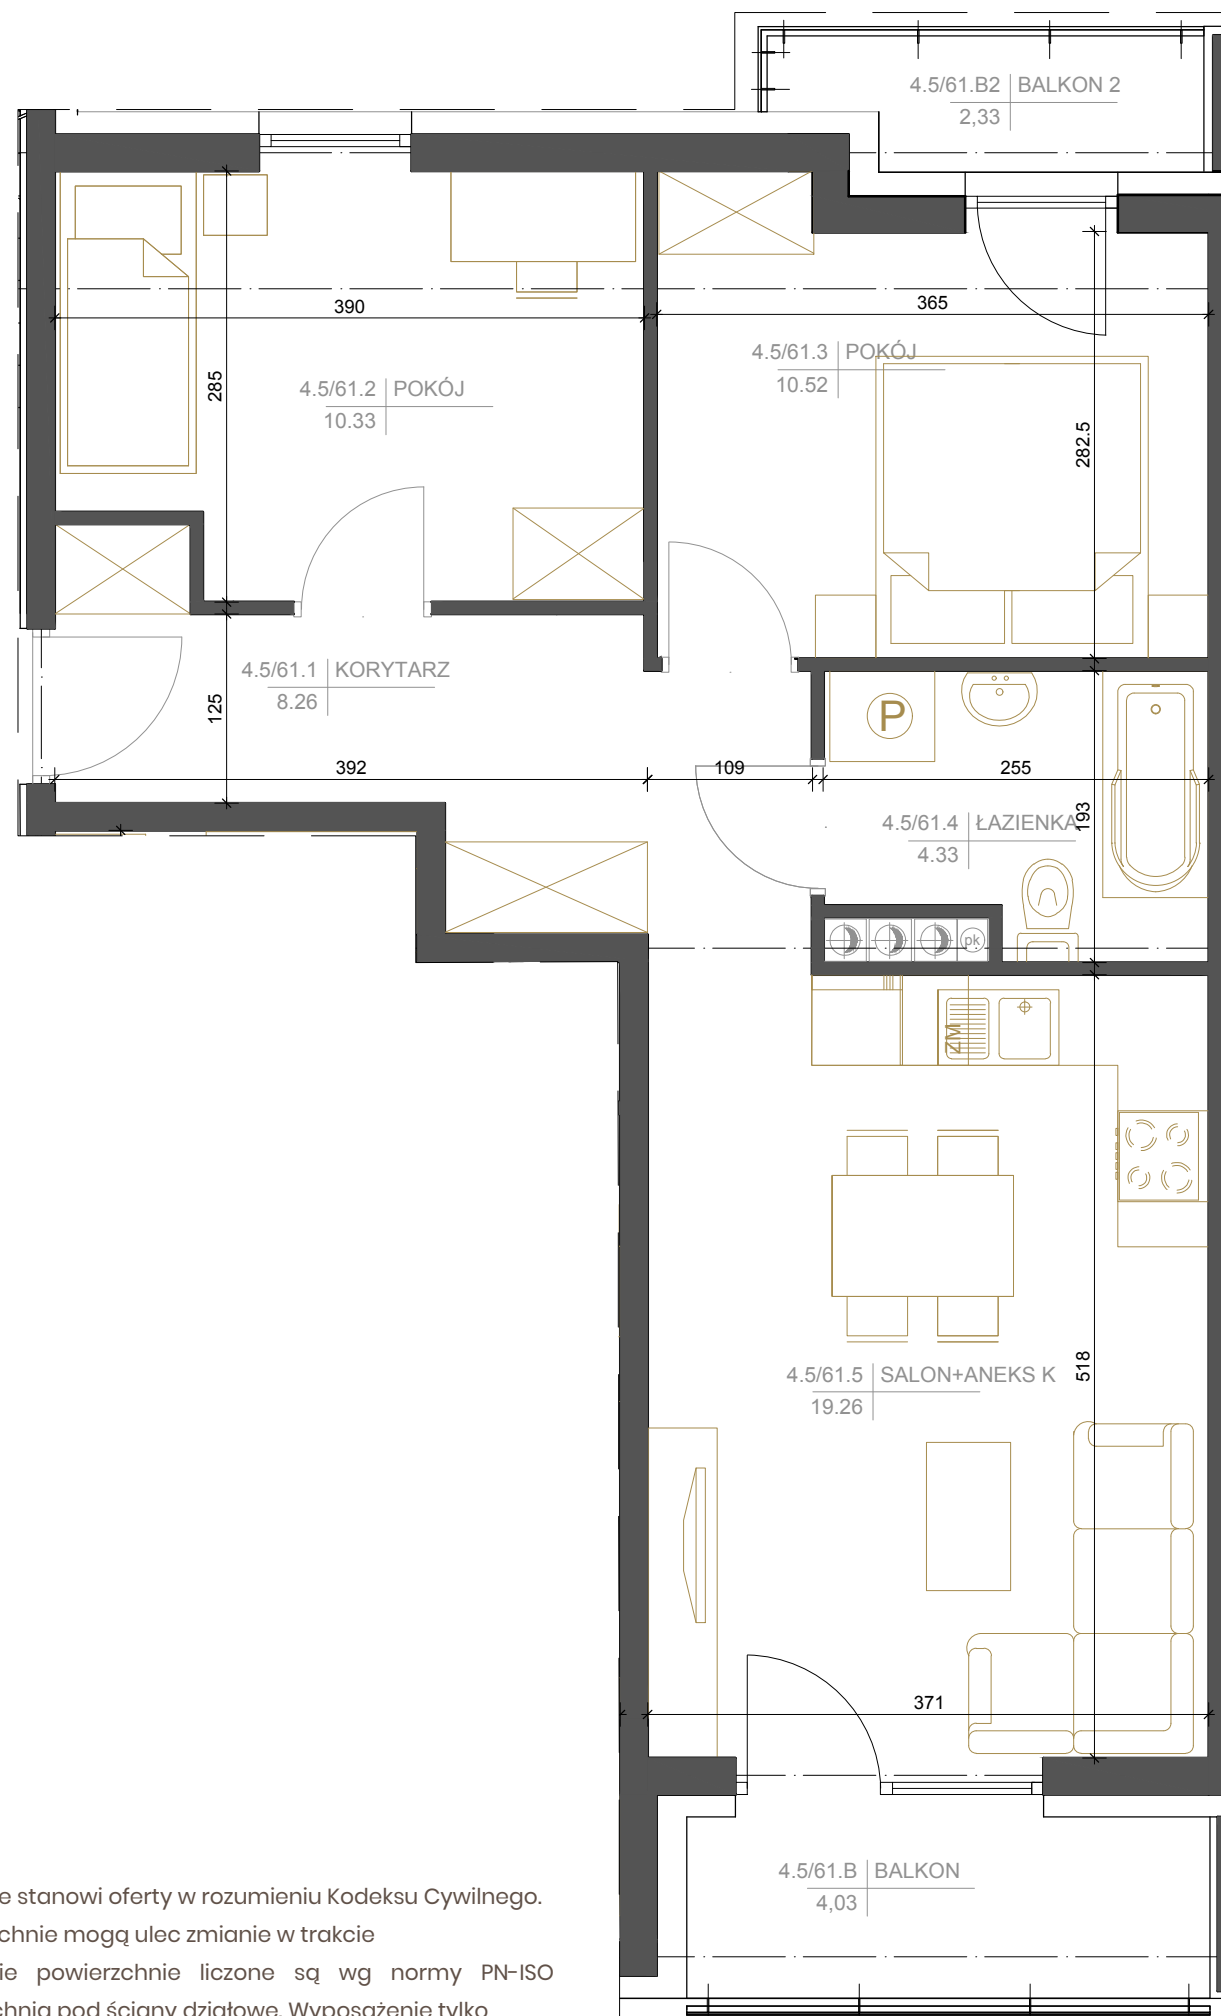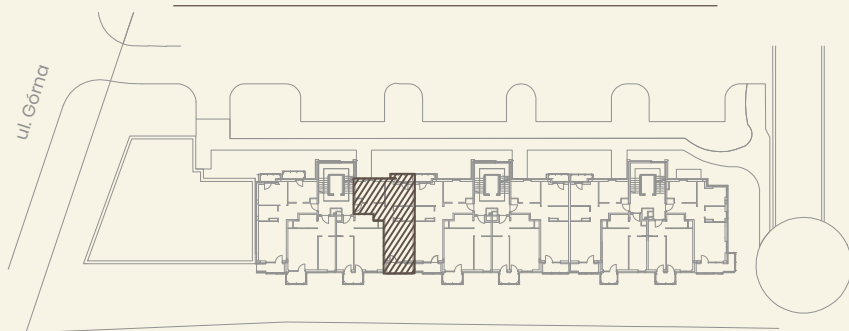

Niniejsza karta katalogowa nie stanowi oferty w rozumieniu Kodeksu Cywilnego. Plan mieszkania oraz powierzchnie mogą ulec zmianie w trakcie realizacji budynku. Wszystkie powierzchnie liczone są wg normy PN-ISO 9836:1997 z wliczoną powierzchnią pod ściany działowe. Wyposażenie tylko w celach prezentacji nie stanowi zobowiązania umownego.