





BUDYNEK NR 4

MIESZKANIE NR 62

5. PIĘTRO

2 pok. | 40,44 m²
WG PN-ISO 9836

| | | |
|----------|---------------|---------------------|
| 4.5/62.1 | KORYTARZ | 5,15m ² |
| 4.5/62.2 | ŁAZIENKA | 4,72m ² |
| 4.5/62.3 | SALON+ANEKS K | 20,96m ² |
| 4.5/62.4 | POKÓJ | 9,61m ² |
| | RAZEM | 40,44m ² |
| 4.5/62.B | BALKON | 4,05m ² |

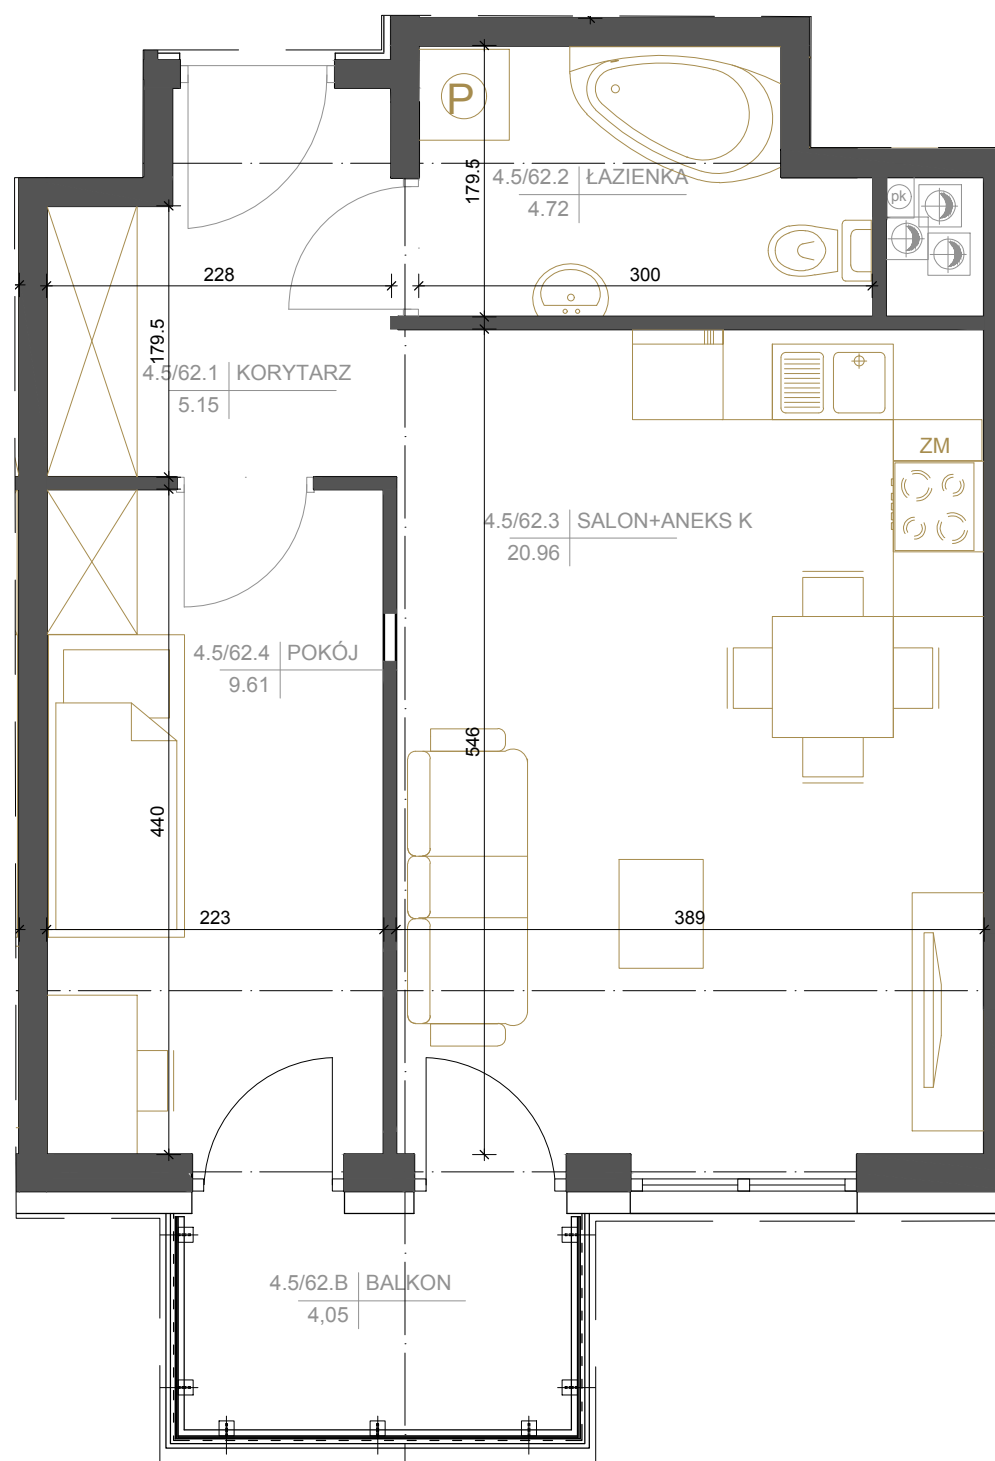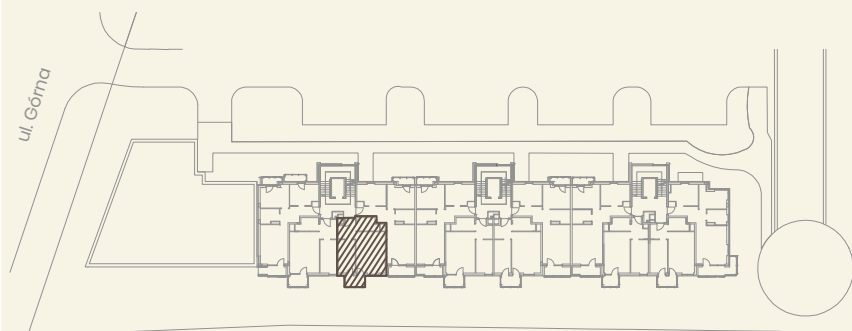

Niniejsza karta katalogowa nie stanowi oferty w rozumieniu Kodeksu Cywilnego. Plan mieszkania oraz powierzchnie mogą ulec zmianie w trakcie realizacji budynku. Wszystkie powierzchnie liczone są wg normy PN-ISO 9836:1997 z wliczoną powierzchnią pod ściany działowe. Wyposażenie tylko w celach prezentacji nie stanowi zobowiązania umownego.