





BUDYNEK NR 4

MIESZKANIE NR 63

5. PIĘTRO

2 pok. | 41,39 m<sup>2</sup>  
WG PN-ISO 9836

4.5/63.1	KORYTARZ	5,69m <sup>2</sup>
4.5/63.2	POKÓJ	9,61m <sup>2</sup>
4.5/63.3	SALON+ANEKS K	21,39m <sup>2</sup>
4.5/63.4	ŁAZIENKA	4,70m <sup>2</sup>
	RAZEM	41,39m <sup>2</sup>
4.5/63.B	BALKON	4,05m <sup>2</sup>

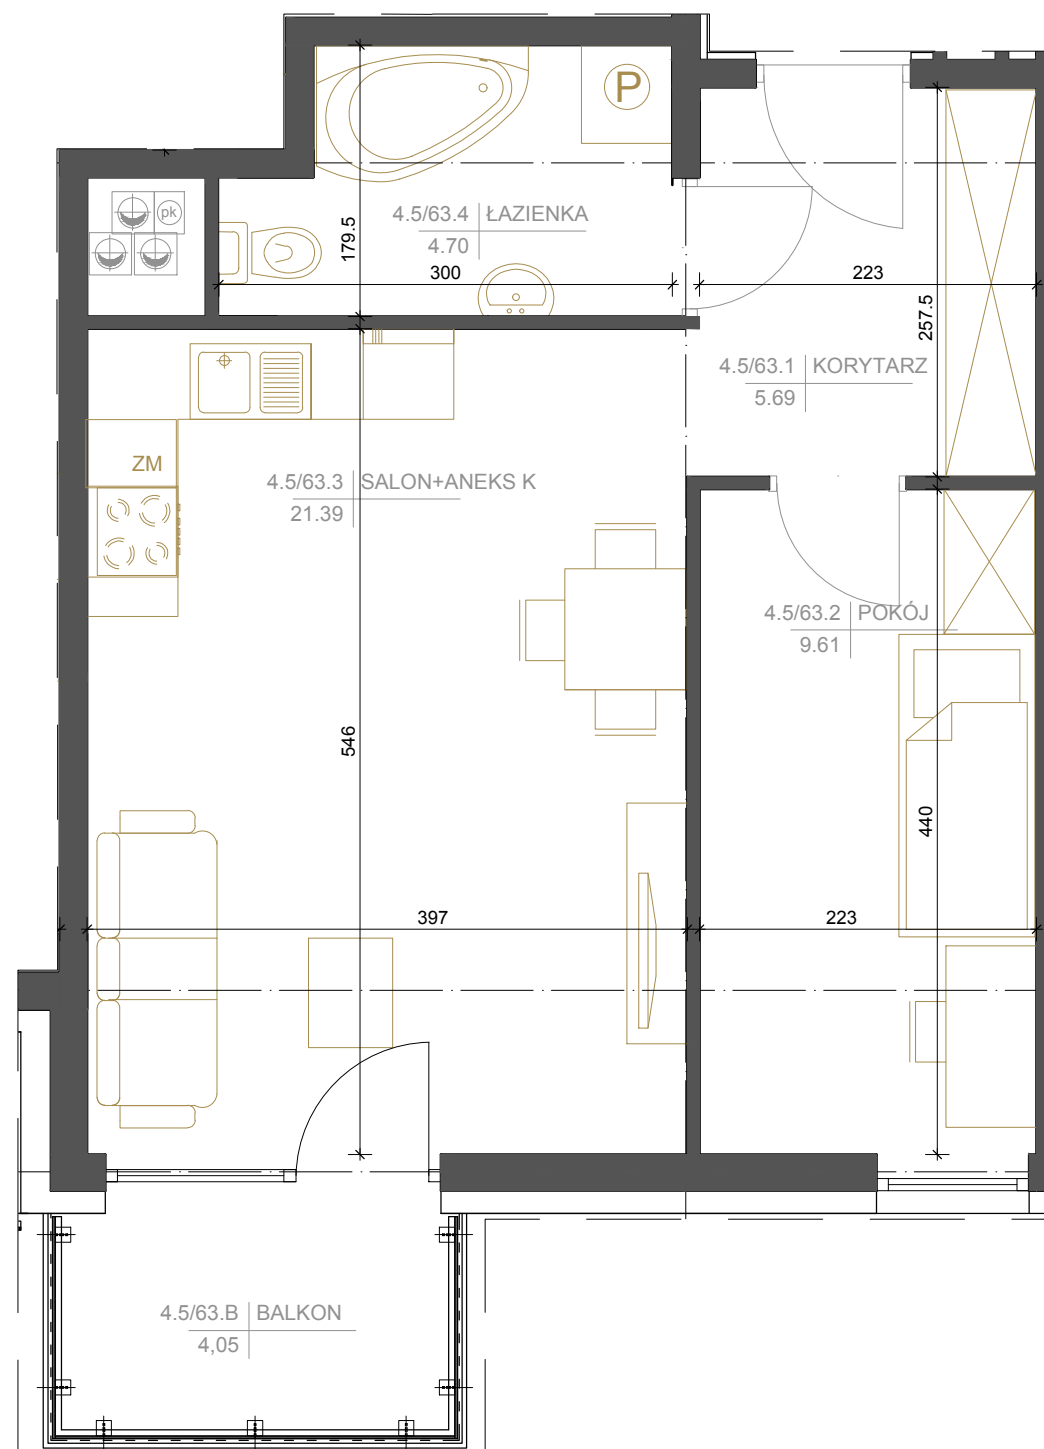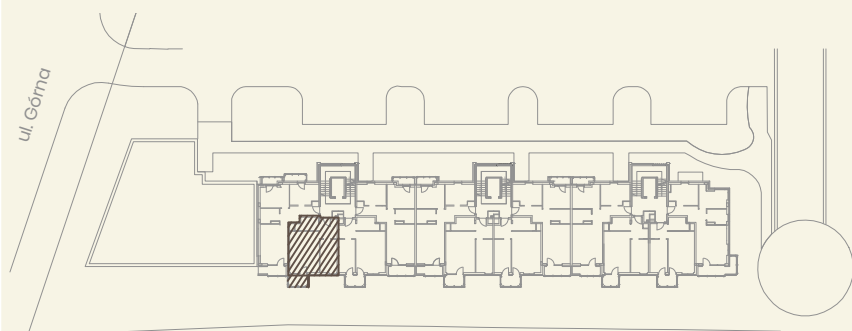

Niniejsza karta katalogowa nie stanowi oferty w rozumieniu Kodeksu Cywilnego. Plan mieszkania oraz powierzchnie mogą ulec zmianie w trakcie realizacji budynku. Wszystkie powierzchnie liczone są wg normy PN-ISO 9836:1997 z wliczoną powierzchnią pod ściany działowe. Wyposażenie tylko w celach prezentacji nie stanowi zobowiązania umownego.