

BUDYNEK NR 4



MIESZKANIE NR 65

6. PIĘTRO

3 pok. | 63,55 m²

WG PN-ISO 9836

4.6/65.1	KORYTARZ	7,87m ²
4.6/65.2	POKÓJ	9,05m ²
4.6/65.3	POKÓJ	9,81m ²
4.6/65.4	ŁAZIENKA	4,26m ²
4.6/65.5	SALON+ANEKS K	29,76m ²
4.6/65.6	WC	1,65m ²
4.6/65.7	GARDEROBA	1,15m ²
	RAZEM	63,55m ²
4.6/65.T1	TARAS 1	12,77m ²
4.6/65.T2	TARAS 2	3,94m ²

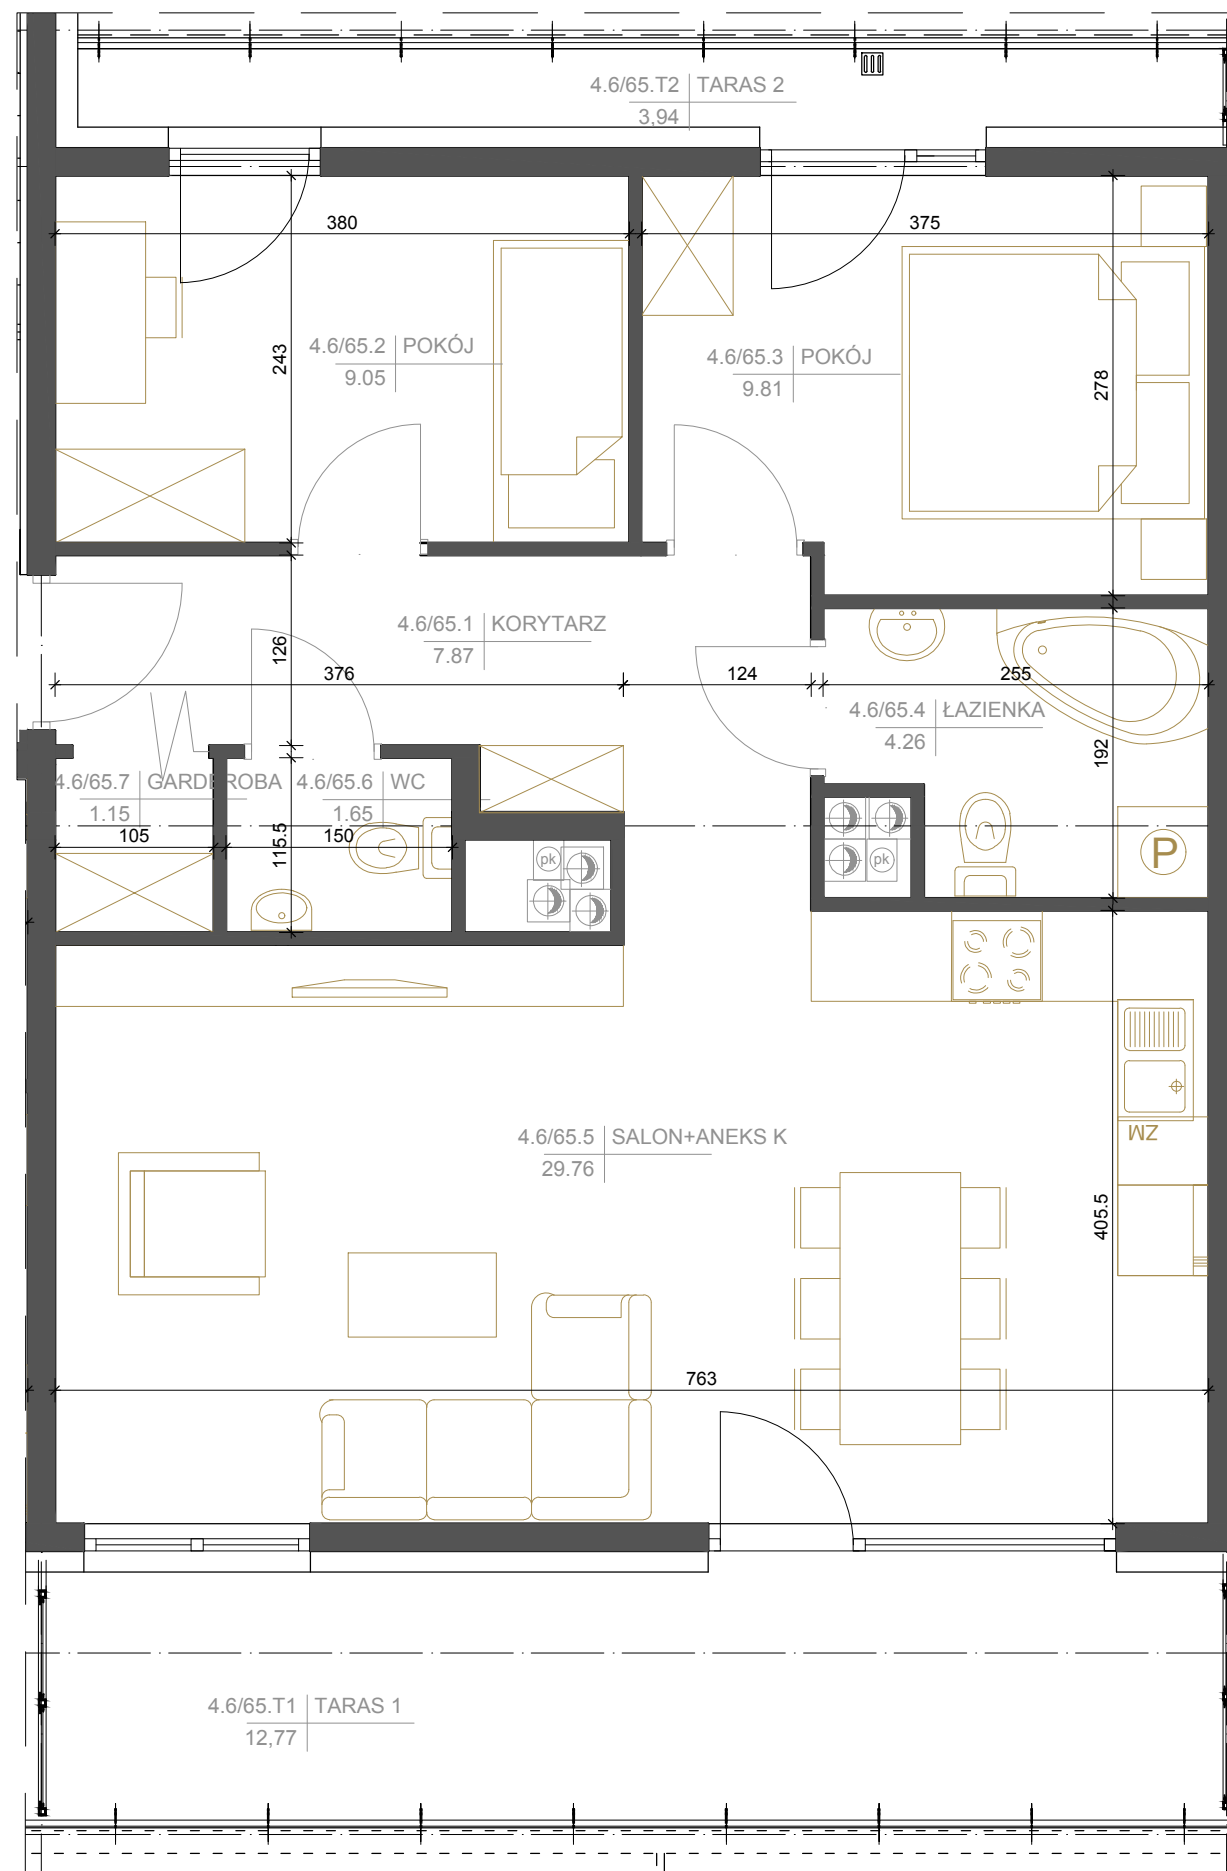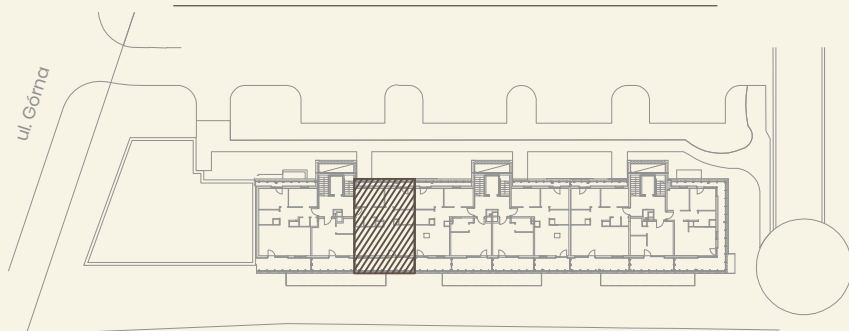

Niniejsza karta katalogowa nie stanowi oferty w rozumieniu Kodeksu Cywilnego. Plan mieszkania oraz powierzchnie mogą ulec zmianie w trakcie realizacji budynku. Wszystkie powierzchnie liczone są wg normy PN-ISO 9836:1997 z wliczoną powierzchnią pod ściany działowe. Wyposażenie tylko w celach prezentacji nie stanowi zobowiązania umownego.