

BUDYNEK NR 4



MIESZKANIE NR 67

6. PIĘTRO

3 pok. | 60,86 m<sup>2</sup>

WG PN-ISO 9836

4.6/67.1	KORYTARZ	7,80m <sup>2</sup>
4.6/67.2	GARDEROBA	1,00m <sup>2</sup>
4.6/67.3	WC	1,51m <sup>2</sup>
4.6/67.4	SALON+ANEKS K	26,82m <sup>2</sup>
4.6/67.5	ŁAZIENKA	4,45m <sup>2</sup>
4.6/67.6	POKÓJ	10,22m <sup>2</sup>
4.6/67.7	POKÓJ	9,06m <sup>2</sup>
	RAZEM	60,86m <sup>2</sup>
4.6/67.T1	TARAS 1	11,80m <sup>2</sup>
4.6/67.T2	TARAS 2	4,08m <sup>2</sup>

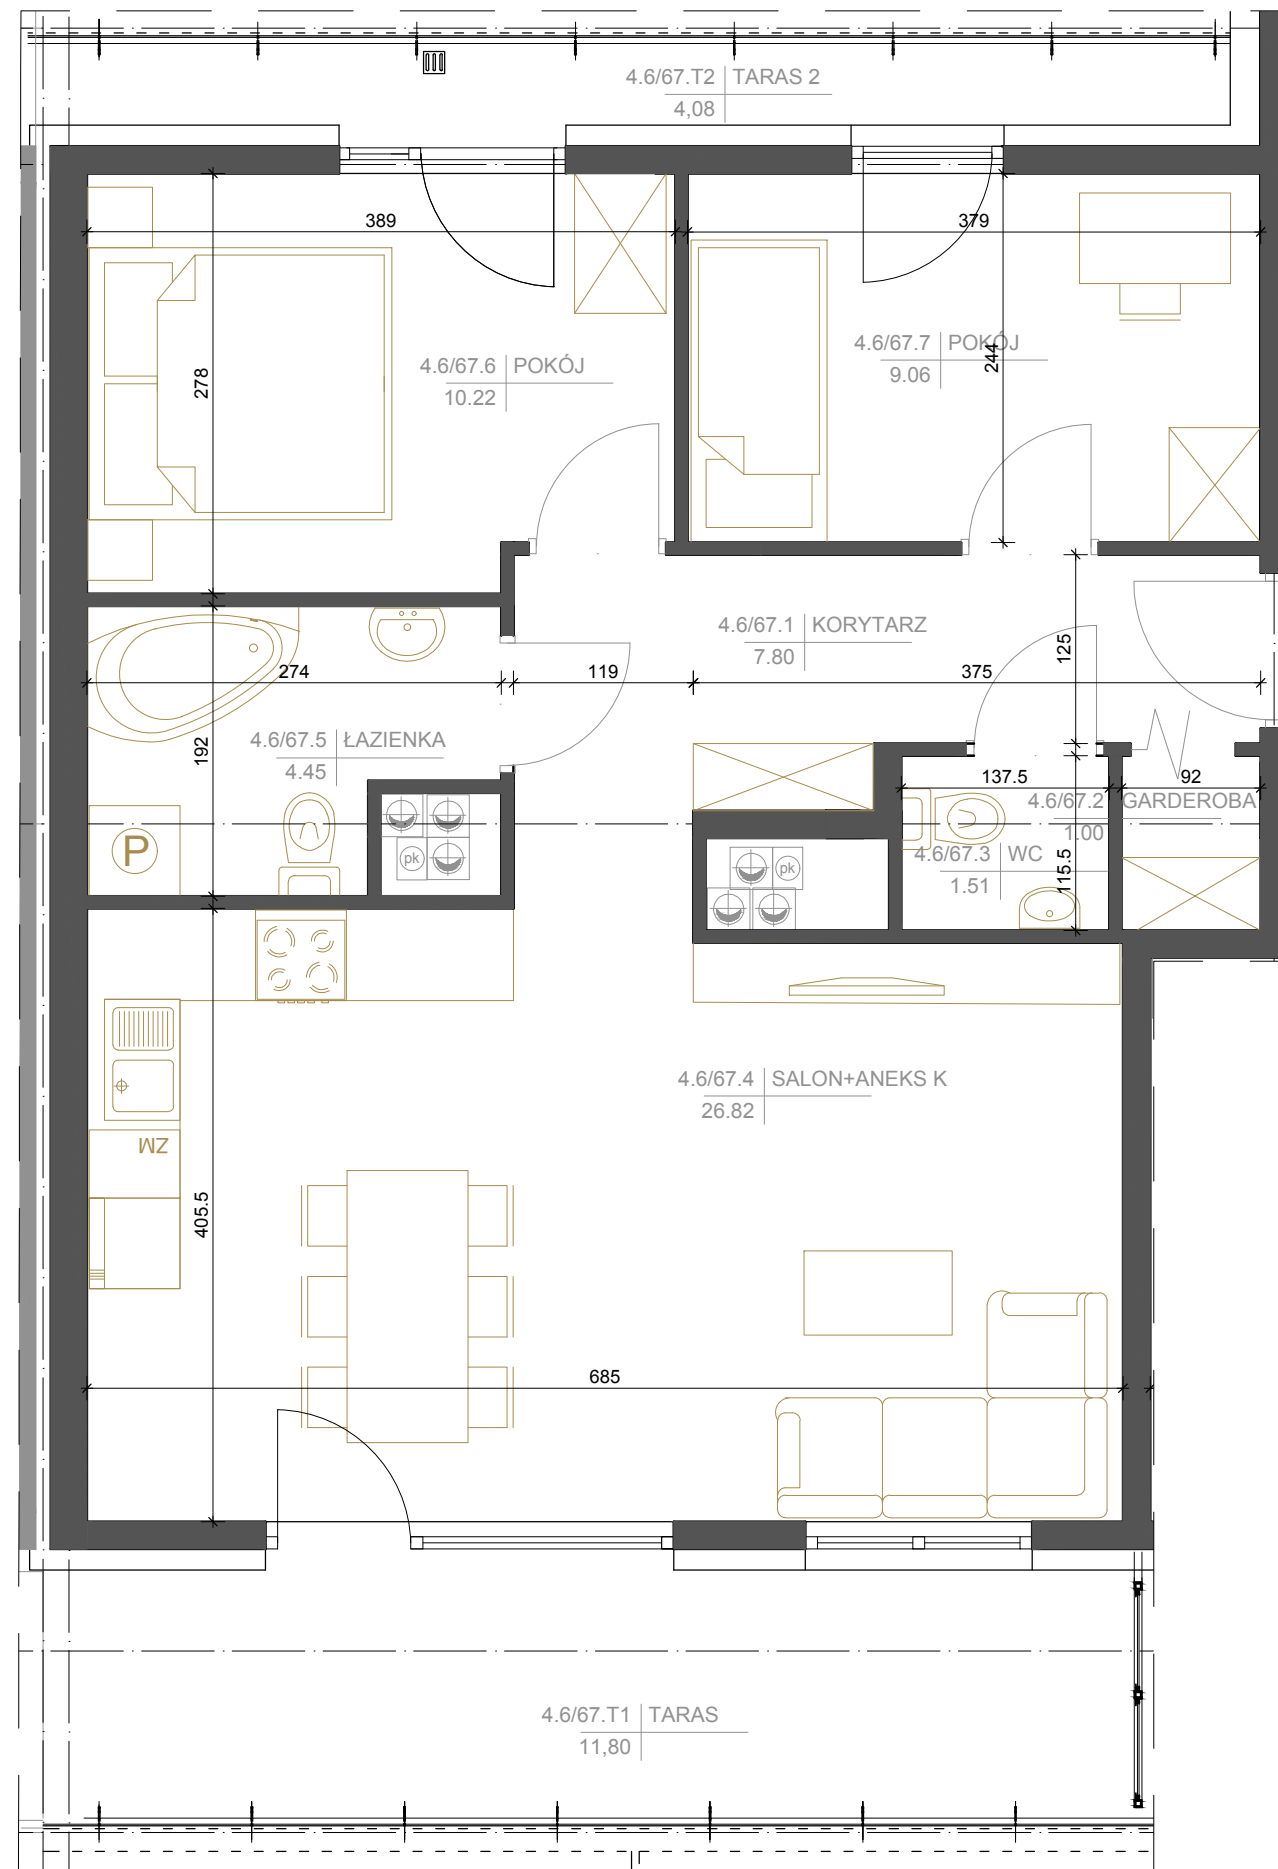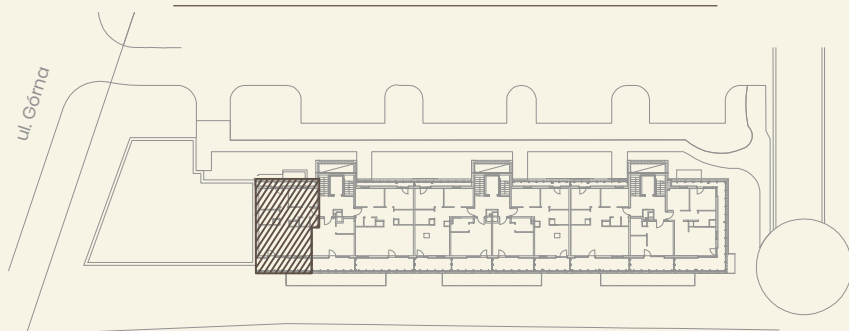

Niniejsza karta katalogowa nie stanowi oferty w rozumieniu Kodeksu Cywilnego. Plan mieszkania oraz powierzchnie mogą ulec zmianie w trakcie realizacji budynku. Wszystkie powierzchnie liczone są wg normy PN-ISO 9836:1997 z wliczoną powierzchnią pod ściany działowe. Wyposażenie tylko w celach prezentacji nie stanowi zobowiązania umownego.