



BUDYNEK NR 4

MIESZKANIE NR 71

PARTER

3 pok. | 49,11 m²
WG PN-ISO 9836

4.0/71.1	KORYTARZ	6,55m ²
4.0/71.2	SALON+ANEKS	19,45m ²
4.0/71.3	ŁAZIENKA	4,35m ²
4.0/71.4	POKÓJ	8,98m ²
4.0/71.5	POKÓJ	9,78m ²
	RAZEM	49,11m ²
4.0/71.T	TARAS	9,47m ²

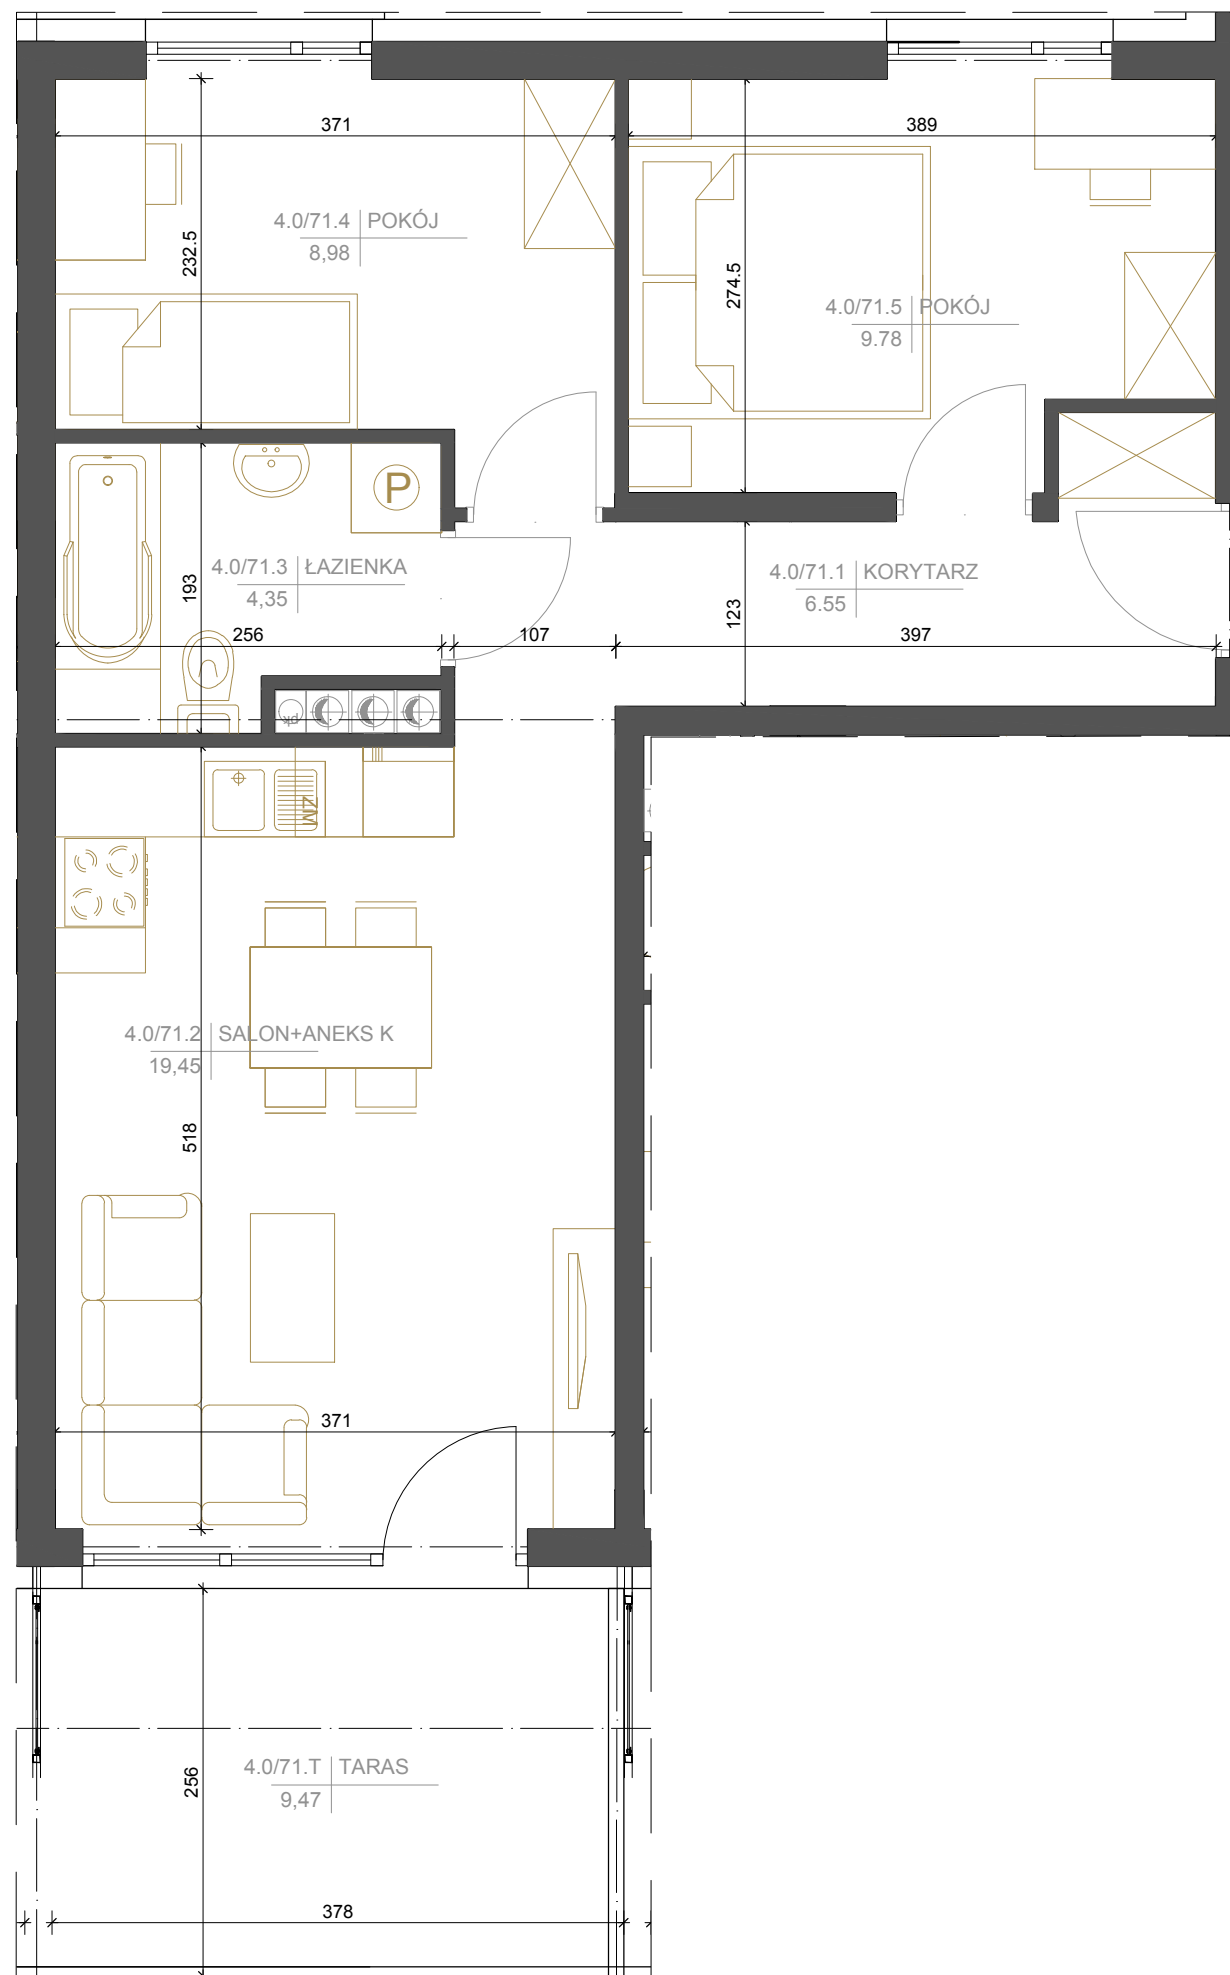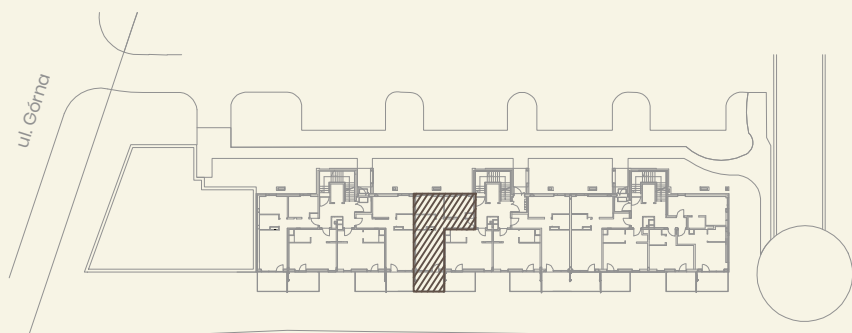

Niniejsza karta katalogowa nie stanowi oferty w rozumieniu Kodeksu Cywilnego. Plan mieszkania oraz powierzchnie mogą ulec zmianie w trakcie realizacji budynku. Wszystkie powierzchnie liczone są wg normy PN-ISO 9836:1997 z wliczoną powierzchnią pod ściany działowe. Wyposażenie tylko w celach prezentacji nie stanowi zobowiązania umownego.