





BUDYNEK NR 4

MIESZKANIE NR 82

3. PIĘTRO

2 pok. | 40,43 m<sup>2</sup>  
WG PN-ISO 9836

4.3/82.1	KORYTARZ	5,10m <sup>2</sup>
4.3/82.2	POKÓJ	9,61m <sup>2</sup>
4.3/82.3	SALON+ANEKS K	20,96m <sup>2</sup>
4.3/82.4	ŁAZIENKA	4,76m <sup>2</sup>
	RAZEM	40,43m <sup>2</sup>
4.3/82.B	BALKON	4,05m <sup>2</sup>

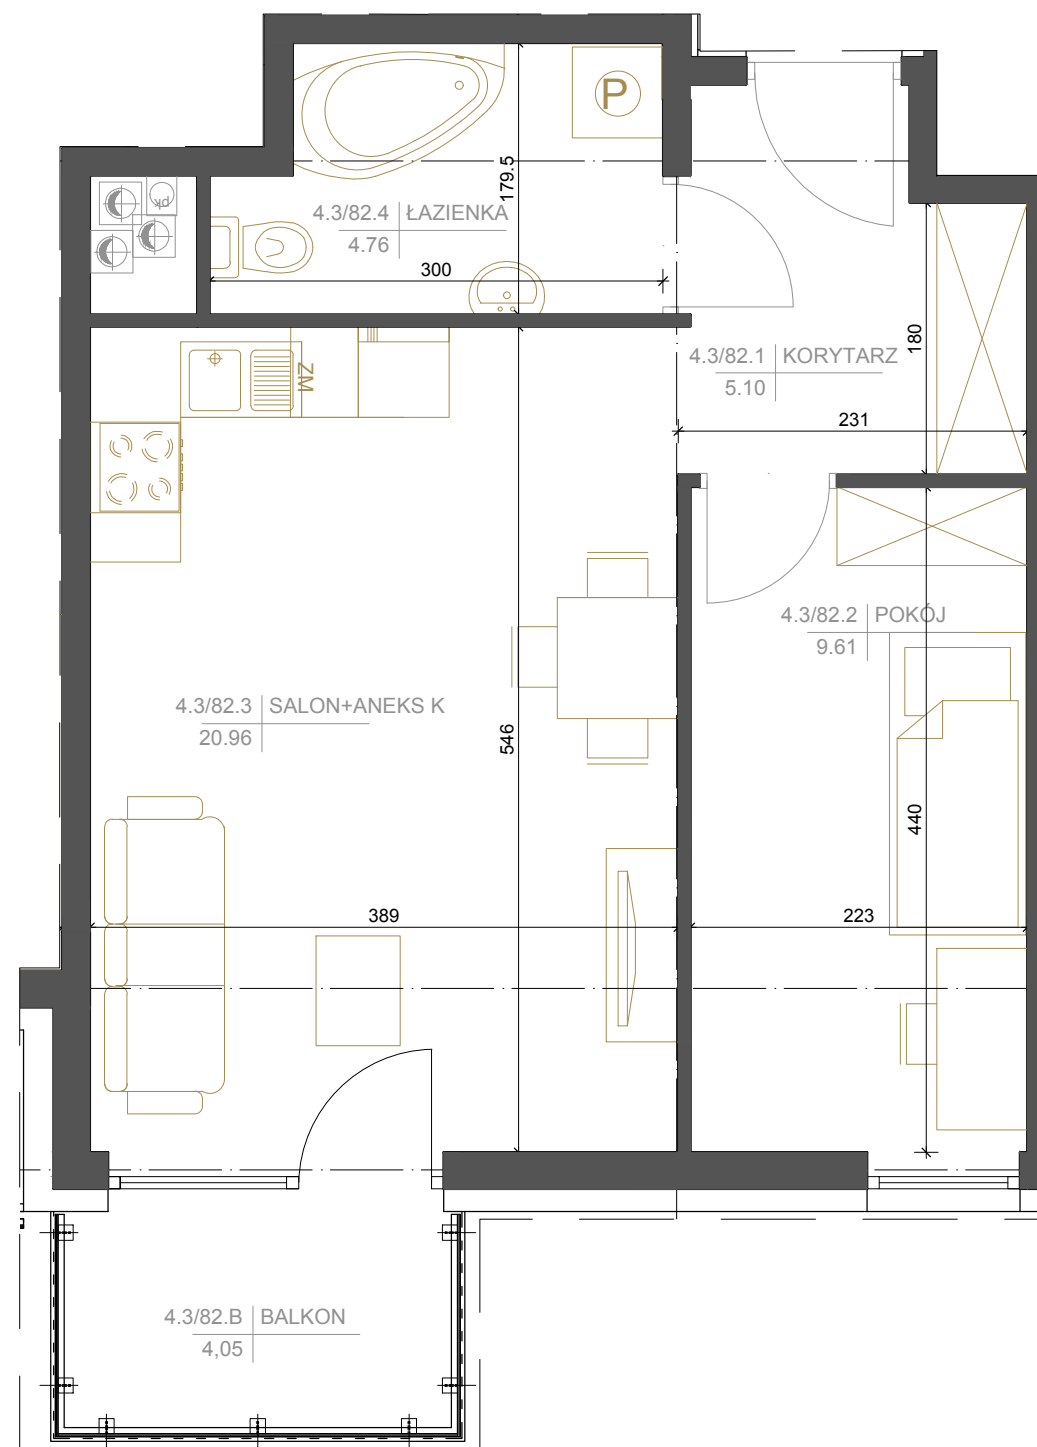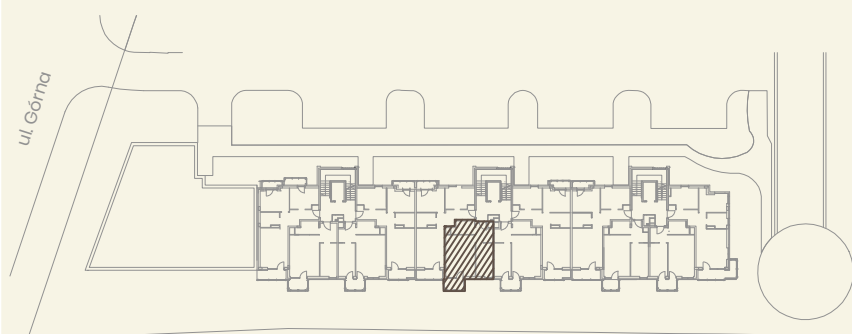

Niniejsza karta katalogowa nie stanowi oferty w rozumieniu Kodeksu Cywilnego. Plan mieszkania oraz powierzchnie mogą ulec zmianie w trakcie realizacji budynku. Wszystkie powierzchnie liczone są wg normy PN-ISO 9836:1997 z wliczoną powierzchnią pod ściany działowe. Wyposażenie tylko w celach prezentacji nie stanowi zobowiązania umownego.