



BUDYNEK NR 4

MIESZKANIE NR 87

4. PIĘTRO

3 pok. | 52,86 m²
WG PN-ISO 9836

4.4/87.1	KORYTARZ	8,30m ²
4.4/87.2	SALON+ANEKS K	19,20m ²
4.4/87.3	ŁAZIENKA	4,35m ²
4.4/87.4	POKÓJ	10,74m ²
4.4/87.5	POKÓJ	10,27m ²
	RAZEM	52,86m ²
4.4/87.B	BALKON	4,08m ²
4.4/87.B2	BALKON 2	2,33m ²

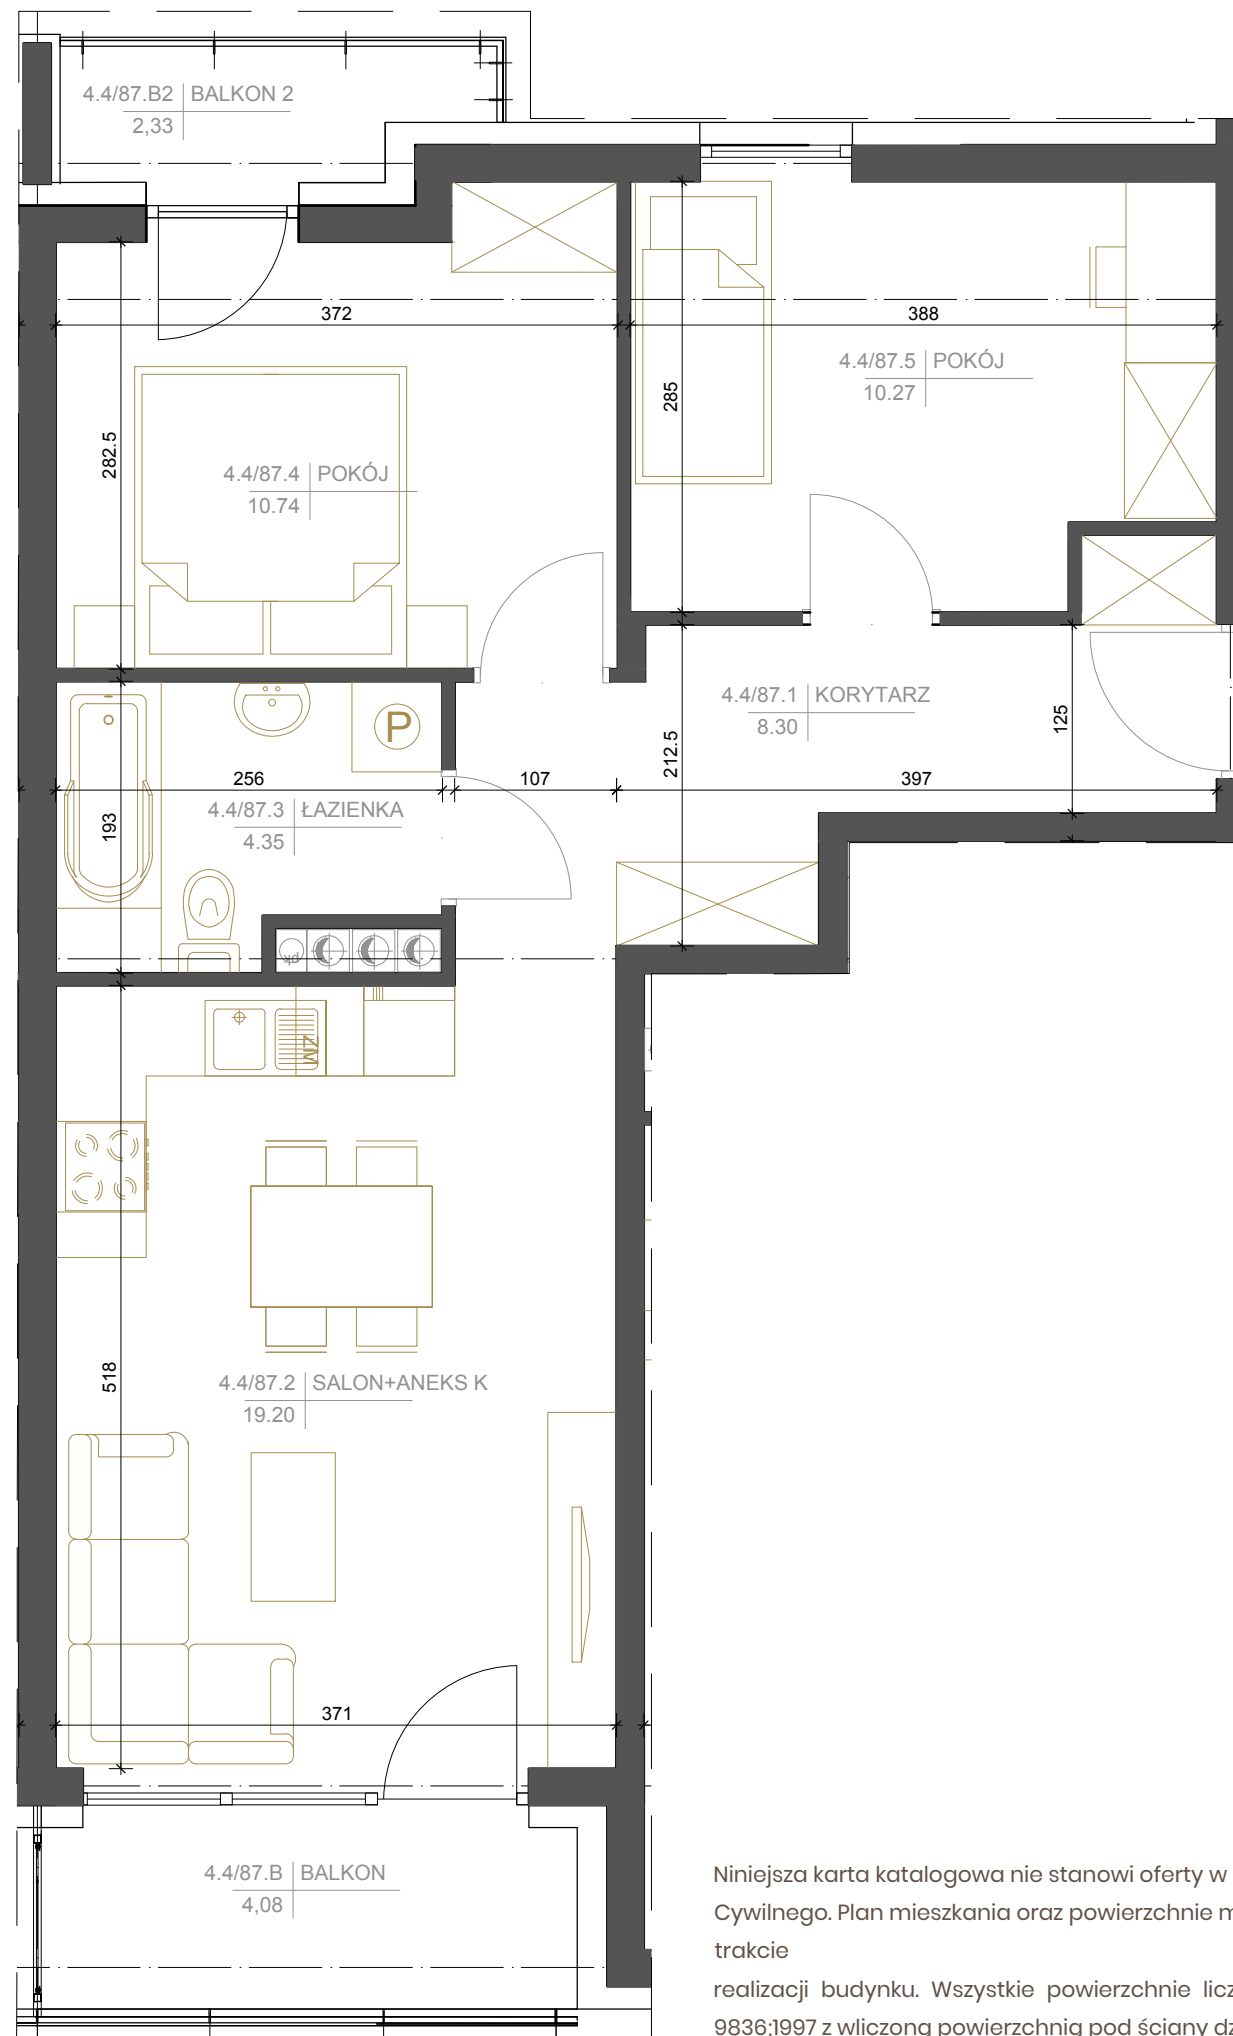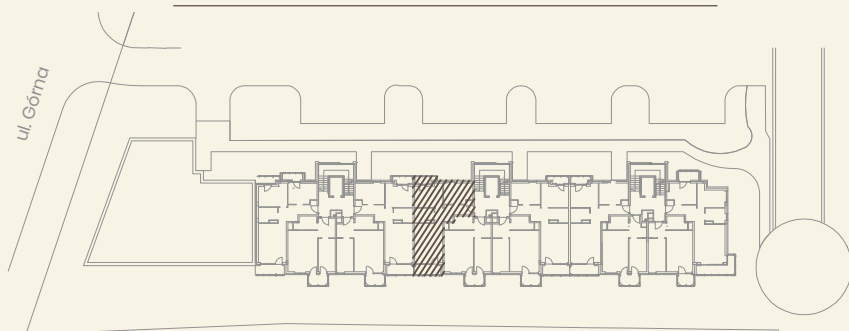

Niniejsza karta katalogowa nie stanowi oferty w rozumieniu Kodeksu Cywilnego. Plan mieszkania oraz powierzchnie mogą ulec zmianie w trakcie

realizacji budynku. Wszystkie powierzchnie liczone są wg normy PN-ISO 9836:1997 z wliczoną powierzchnią pod ściany działowe. Wyposażenie tylko w celach prezentacji nie stanowi zobowiązania umownego.