





BUDYNEK NR 4

MIESZKANIE NR 90

5. PIĘTRO

2 pok. | 40,43 m²
WG PN-ISO 9836

4.5/90.1	KORYTARZ	5,10m ²
4.5/90.2	POKÓJ	9,61m ²
4.5/90.3	SALON+ANEKS K	20,96m ²
4.5/90.4	ŁAZIENKA	4,76m ²
	RAZEM	40,43m ²
4.5/90.B	BALKON	4,05m ²

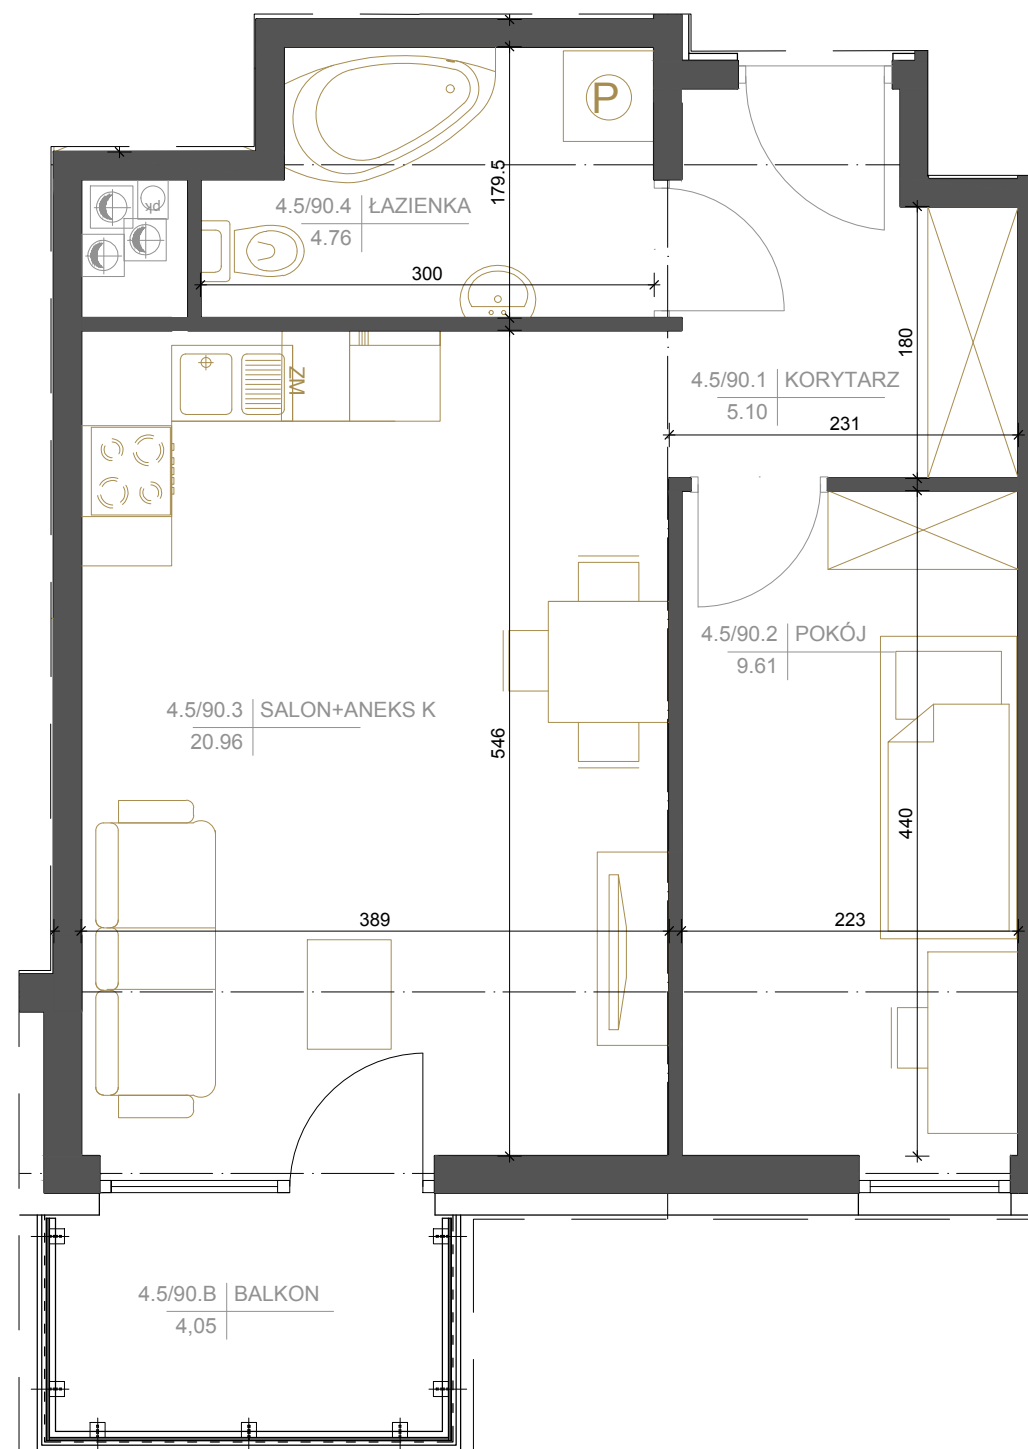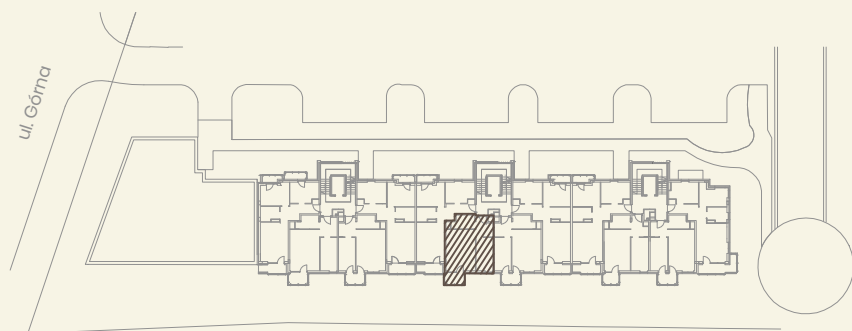

Niniejsza karta katalogowa nie stanowi oferty w rozumieniu Kodeksu Cywilnego. Plan mieszkania oraz powierzchnie mogą ulec zmianie w trakcie realizacji budynku. Wszystkie powierzchnie liczone są wg normy PN-ISO 9836:1997 z wliczoną powierzchnią pod ściany działowe. Wyposażenie tylko w celach prezentacji nie stanowi zobowiązania umownego.