



BUDYNEK NR 4

MIESZKANIE NR 92

6. PIĘTRO

3 pok. | 48,77 m²
WG PN-ISO 9836

4.6/92.1	KORYTARZ	7,08m ²
4.6/92.2	POKÓJ	9,05m ²
4.6/92.3	POKÓJ	9,81m ²
4.6/92.4	ŁAZIENKA	4,24m ²
4.6/92.5	SALON+ANEKS K	18,59m ²
	RAZEM	48,77m ²
4.6/92.T1	TARAS 1	7,70m ²
4.6/92.T2	TARAS 2	4,09m ²

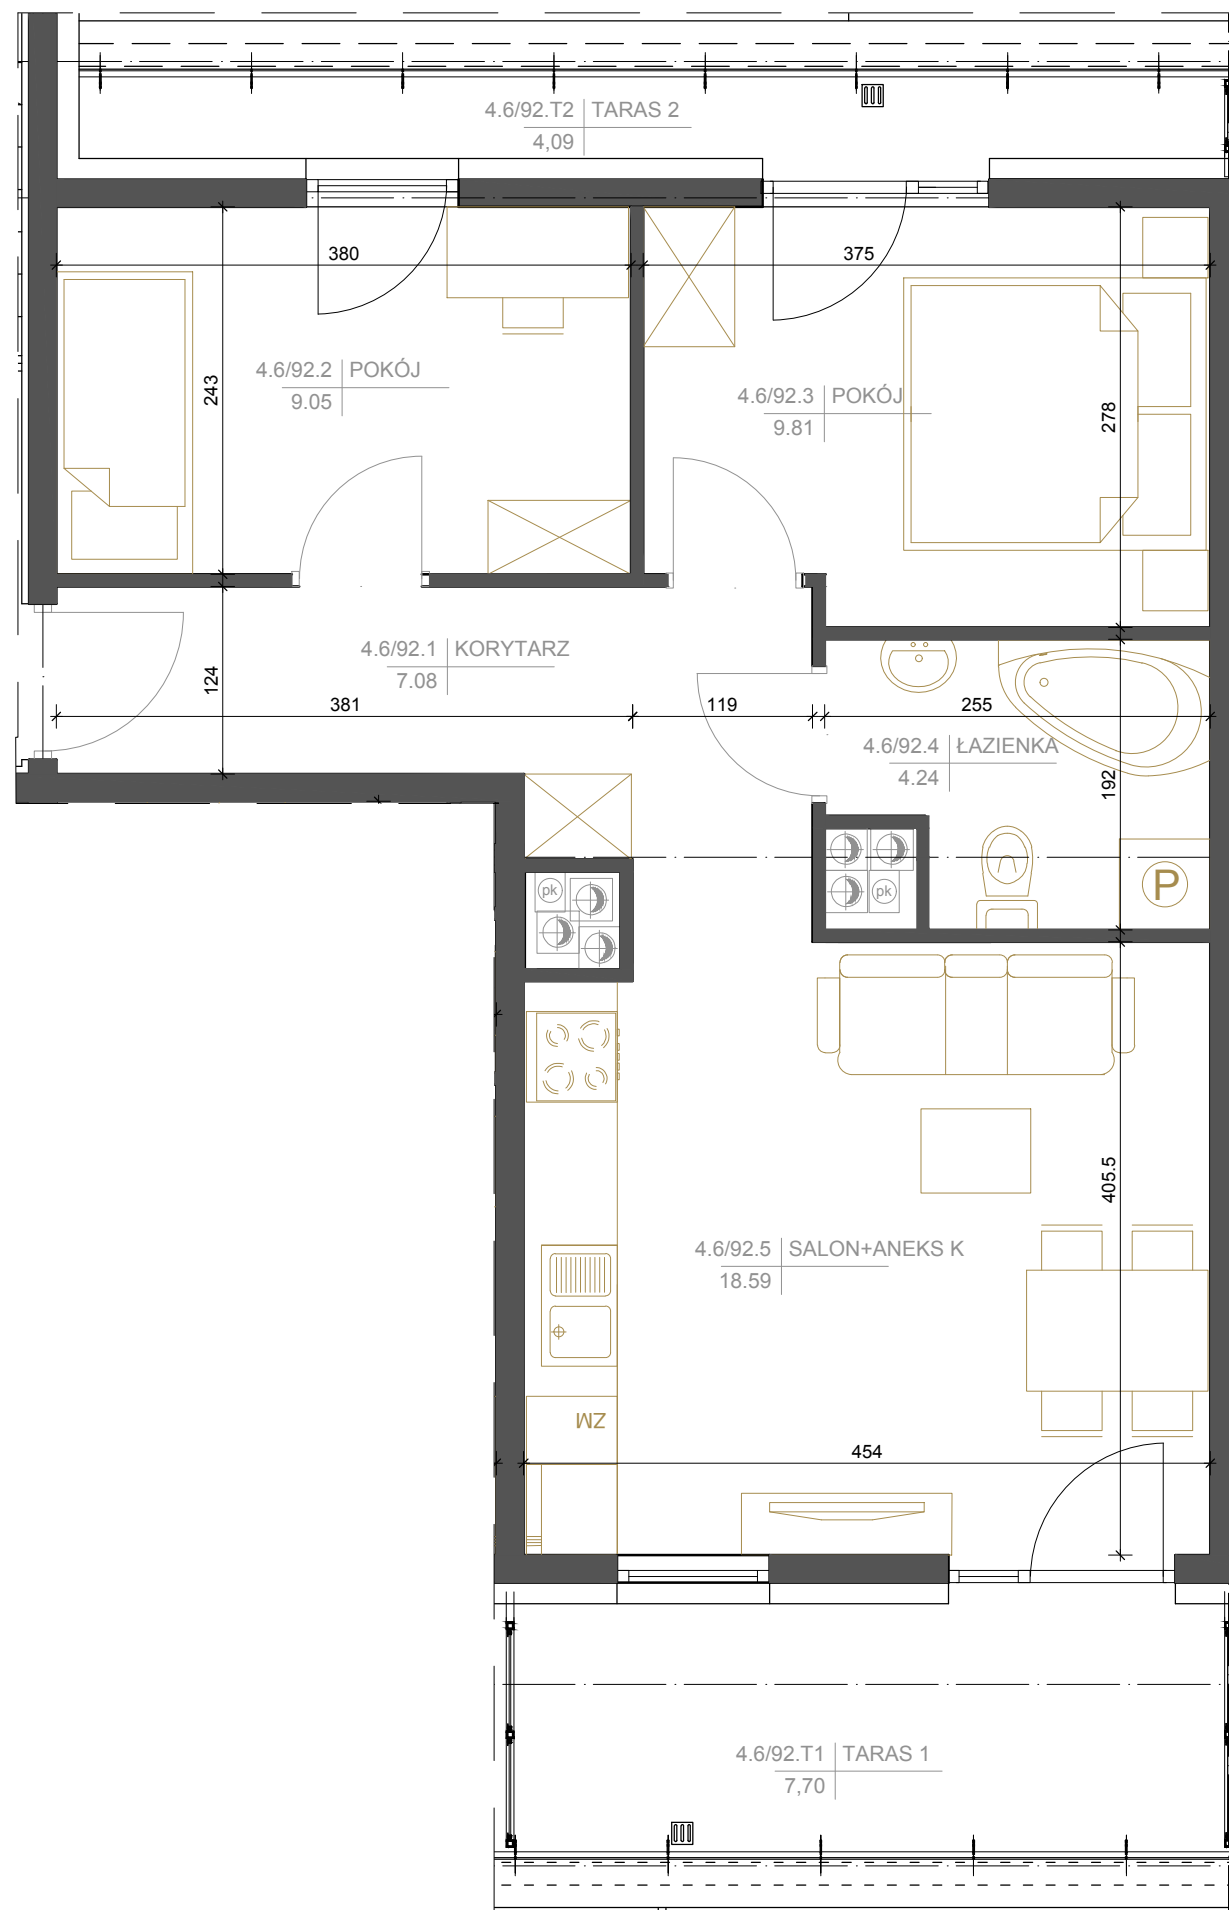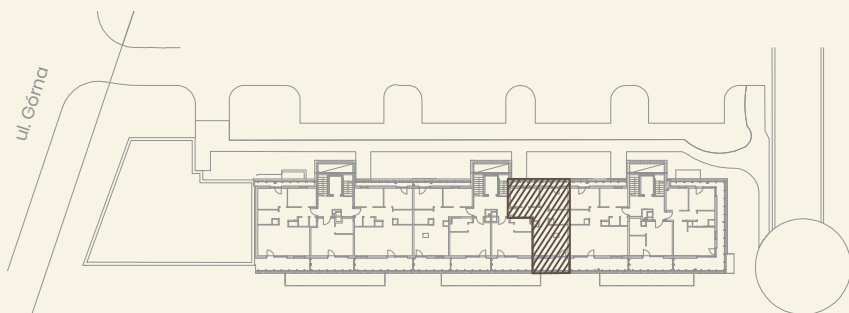

Niniejsza karta katalogowa nie stanowi oferty w rozumieniu Kodeksu Cywilnego. Plan mieszkania oraz powierzchnie mogą ulec zmianie w trakcie realizacji budynku. Wszystkie powierzchnie liczone są wg normy PN-ISO 9836:1997 z wliczoną powierzchnią pod ściany działowe. Wyposażenie tylko w celach prezentacji nie stanowi zobowiązania umownego.