



BUDYNEK NR 4

MIESZKANIE NR 95

6. PIĘTRO

3 pok. | 49,06 m<sup>2</sup>  
WG PN-ISO 9836

4.6/95.1	KORYTARZ	7,15m <sup>2</sup>
4.6/95.2	SALON+ANEKS K	18,70m <sup>2</sup>
4.6/95.3	ŁAZIENKA	4,23m <sup>2</sup>
4.6/95.4	POKÓJ	9,93m <sup>2</sup>
4.6/95.5	POKÓJ	9,05m <sup>2</sup>
	RAZEM	49,06m <sup>2</sup>
4.6/95.T1	TARAS 1	7,69m <sup>2</sup>
4.6/95.T2	TARAS 2	3,95m <sup>2</sup>

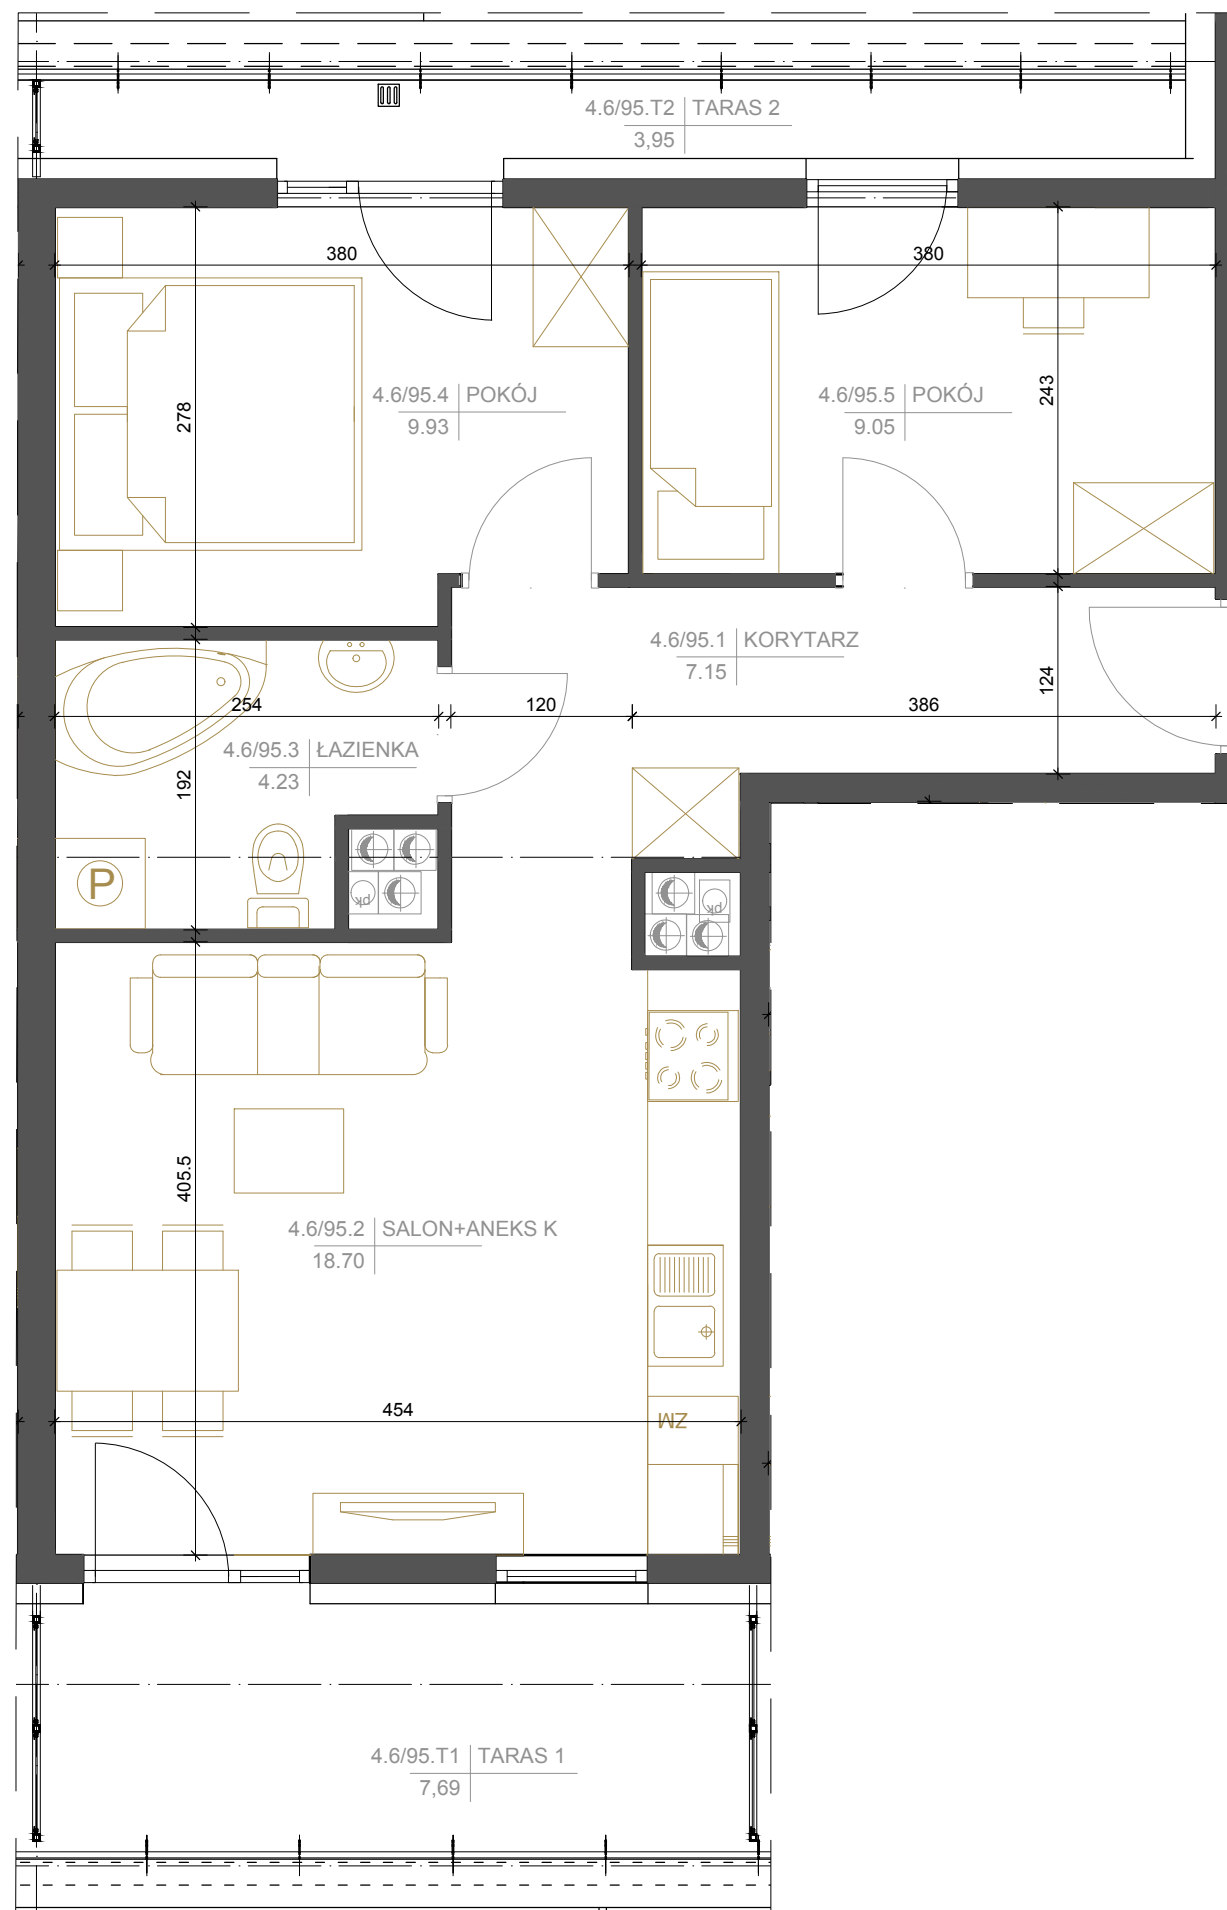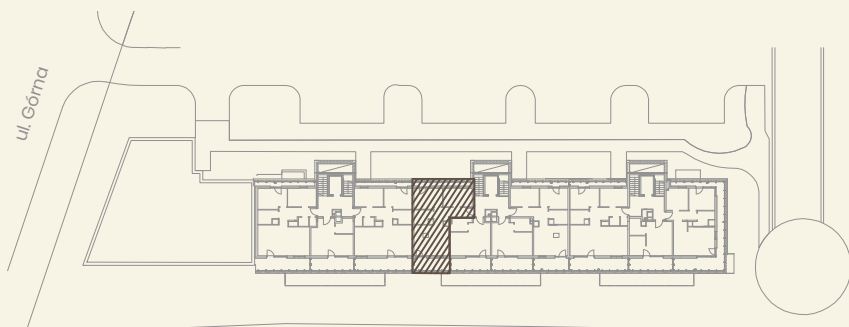

Niniejsza karta katalogowa nie stanowi oferty w rozumieniu Kodeksu Cywilnego. Plan mieszkania oraz powierzchnie mogą ulec zmianie w trakcie realizacji budynku. Wszystkie powierzchnie liczone są wg normy PN-ISO 9836:1997 z wliczoną powierzchnią pod ściany działowe. Wyposażenie tylko w celach prezentacji nie stanowi zobowiązania umownego.