
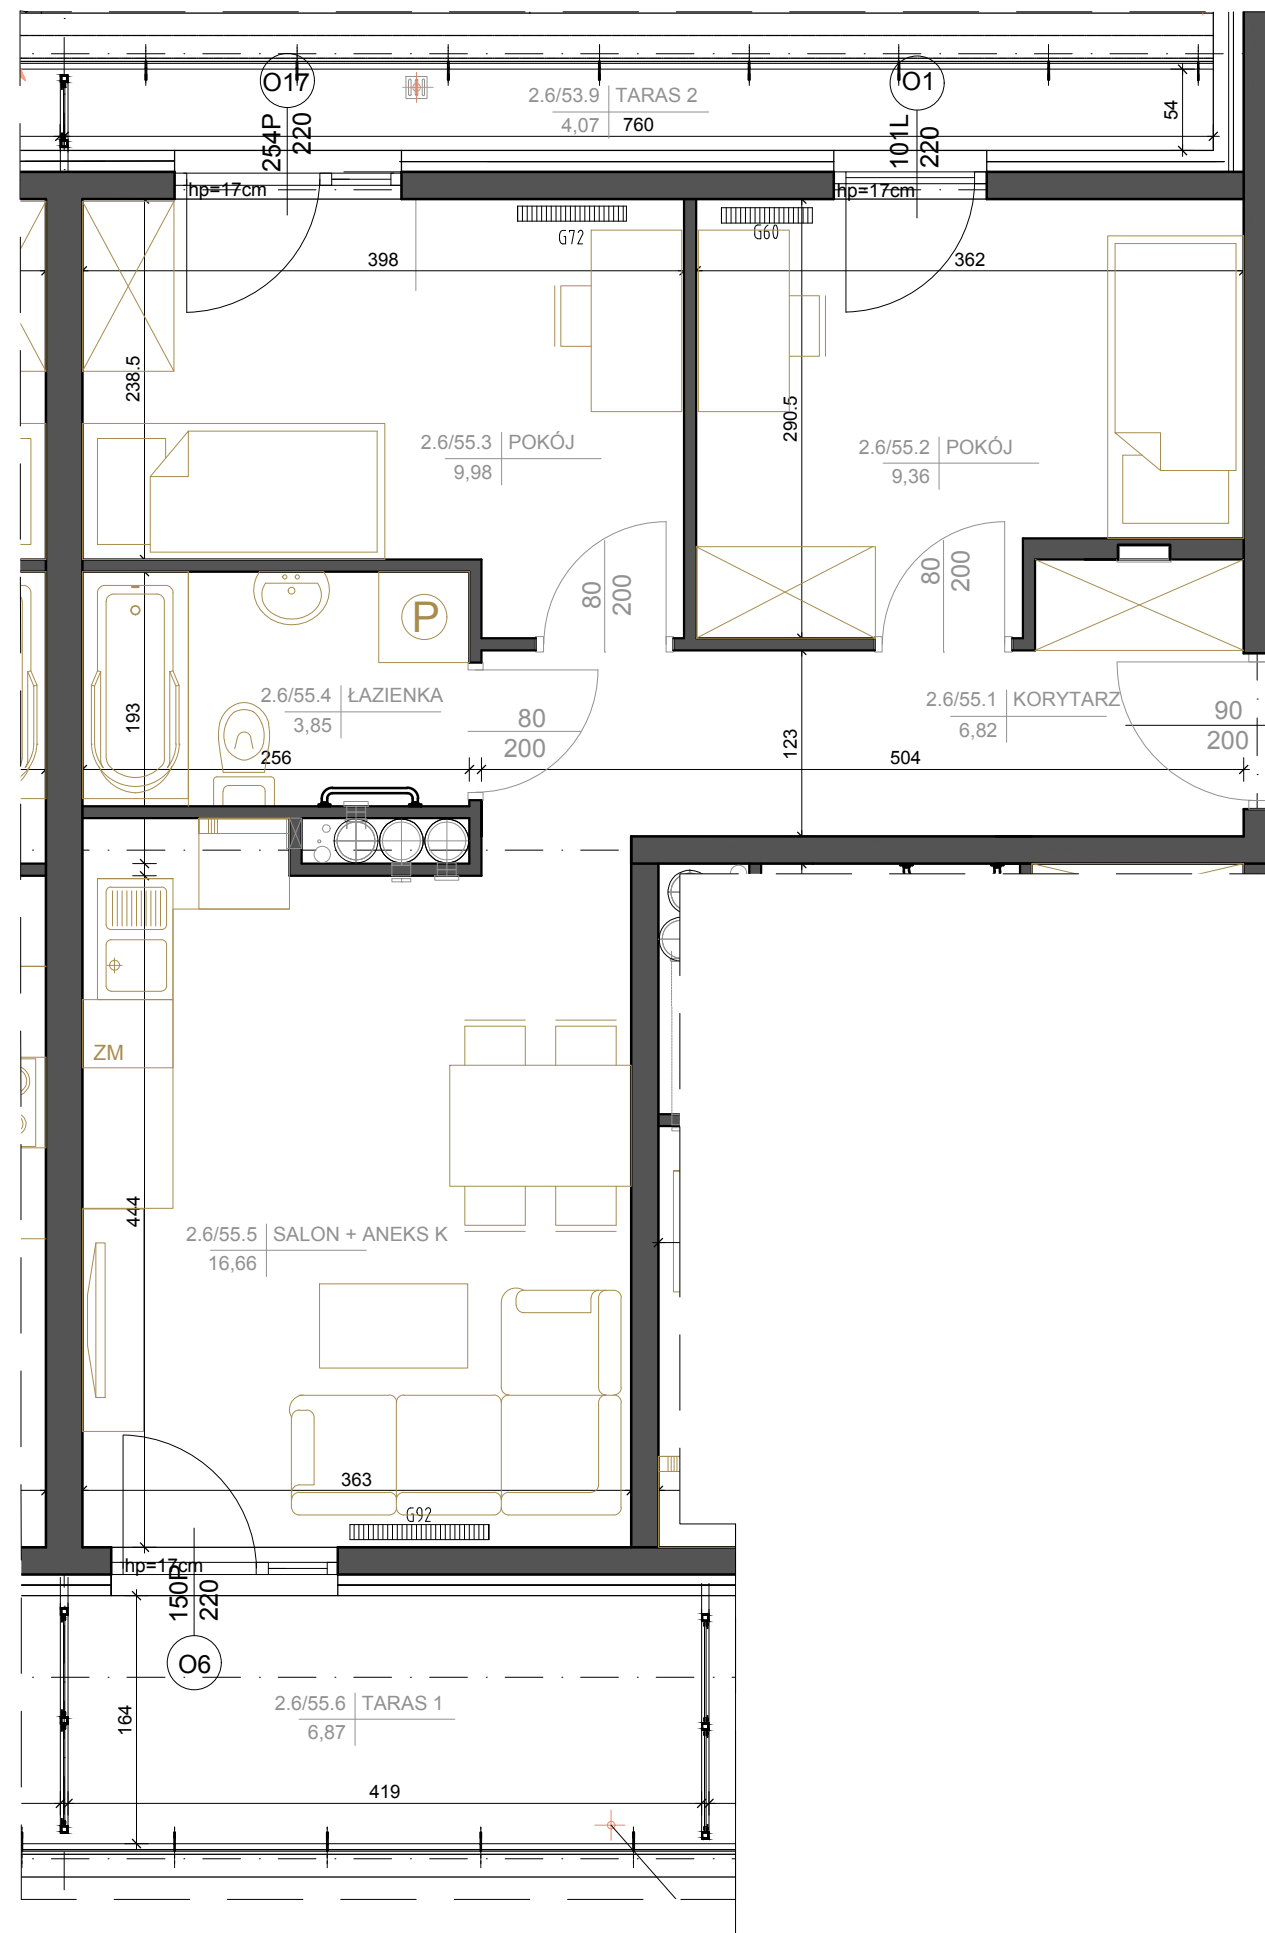


ETAP 2
MIESZKANIE NR 55

6. PIĘTRO

3 pok. | **46,63 m²**
WG PN-ISO 9836

2.6/55.1	KORYTARZ	6,82
2.6/55.2	POKÓJ	9,36
2.6/55.3	POKÓJ	9,98
2.6/55.4	ŁAZIENKA	3,85
2.6/55.5	SALON+ANEKS	16,66
	RAZEM	46,63
2.6/55.6	TARAS 1	6,87
2.6/55.7	TARAS 2	4,07

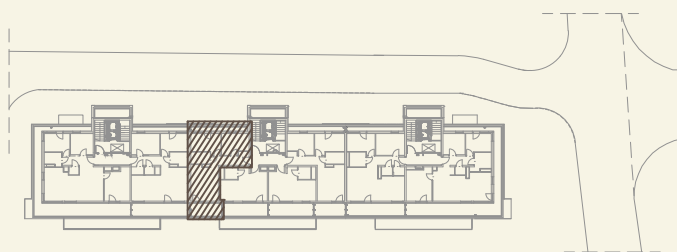

Niniejsza karta katalogowa nie stanowi oferty w rozumieniu Kodeksu Cywilnego. Plan mieszkania oraz powierzchnie mogą ulec zmianie w trakcie realizacji budynku. Wszystkie powierzchnie liczone są wg normy PN-ISO 9836:1997 z wliczoną powierzchnią pod ściany działowe. Wyposażenie tylko w celach prezentacji nie stanowi zobowiązania umownego.