



BUDYNEK NR 4A

MIESZKANIE NR 1

PARTER

3 pok. | 50,05 m²
WG PN-ISO 9836

4A.0/1.1	KORYTARZ	6,32m ²
4A.0/1.2	POKÓJ	9,44m ²
4A.0/1.3	POKÓJ	10,74m ²
4A.0/1.4	ŁAZIENKA	4,24m ²
4A.0/1.5	SALON+ANEKS	19,31m ²
	RAZEM	50,05m ²
4A.0/1.T	TARAS	10,57m ²

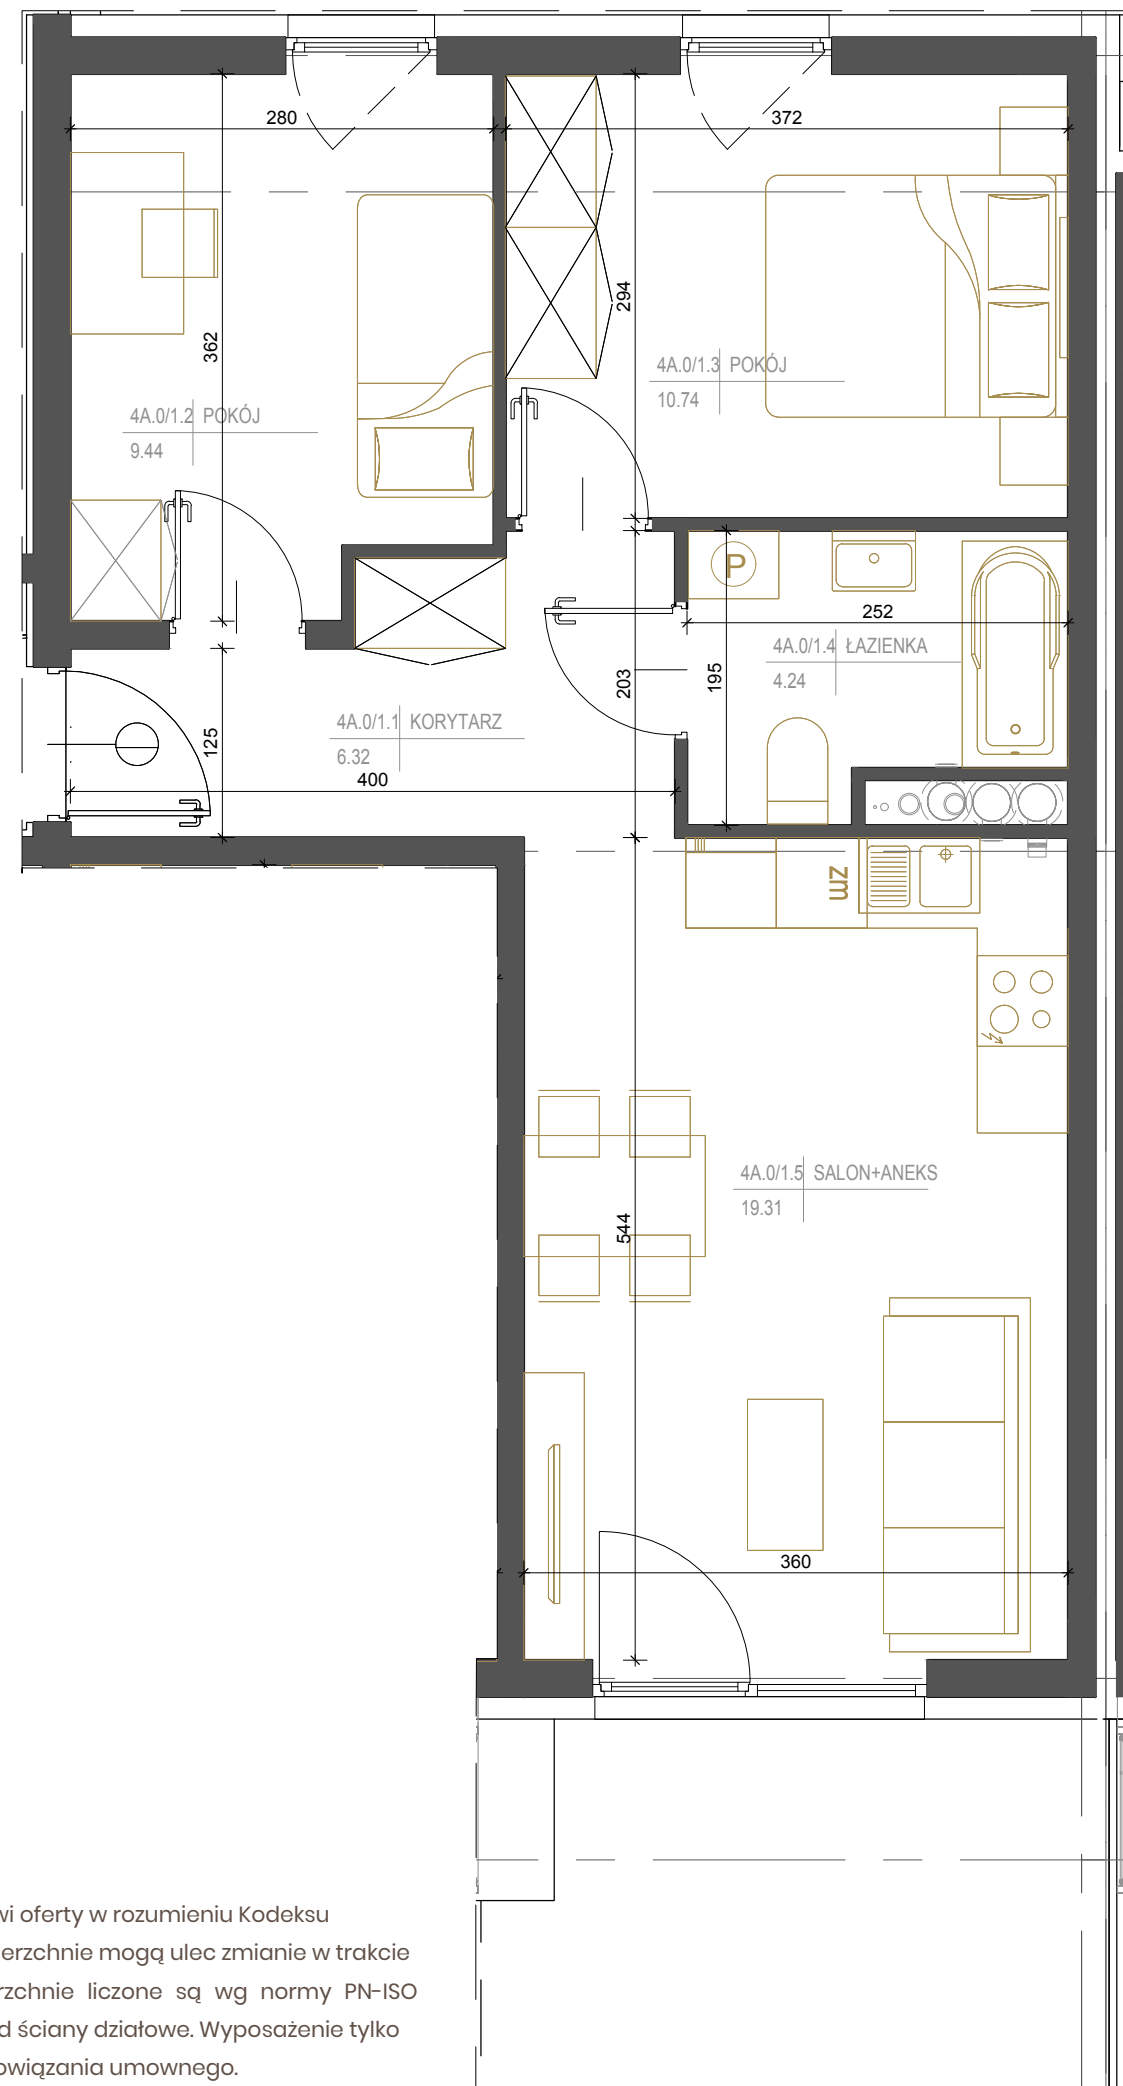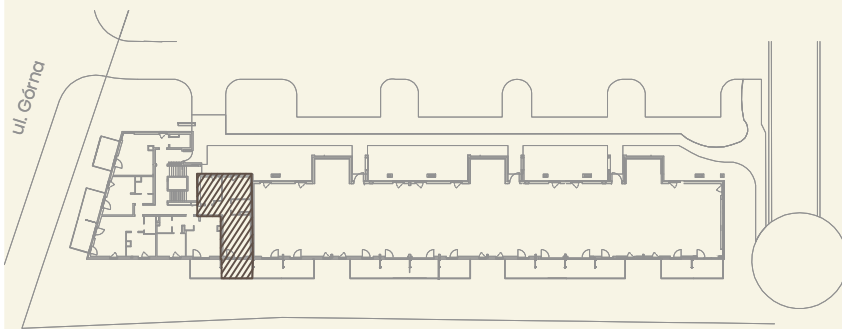

Niniejsza karta katalogowa nie stanowi oferty w rozumieniu Kodeksu Cywilnego. Plan mieszkania oraz powierzchnie mogą ulec zmianie w trakcie realizacji budynku. Wszystkie powierzchnie liczone są wg normy PN-ISO 9836:1997 z wliczoną powierzchnią pod ściany działowe. Wyposażenie tylko w celach prezentacji nie stanowi zobowiązania umownego.