





BUDYNEK NR 4A

MIESZKANIE NR 11

1. Piętro

3 pok. | 49,92 m²
WG PN-ISO 9836

4A.1/11.1	KORYTARZ	4,90m ²
4A.1/11.2	SALON+ANEKS	17,83m ²
4A.1/11.3	POKÓJ	10,17m ²
4A.1/11.4	ŁAZIENKA	4,04m ²
4A.1/11.5	GARDEROBA	2,53m ²
4A.1/11.6	POKÓJ	10,45m ²
	RAZEM	49,92m ²
4A.1/11.T	BALKON	10,71m ²

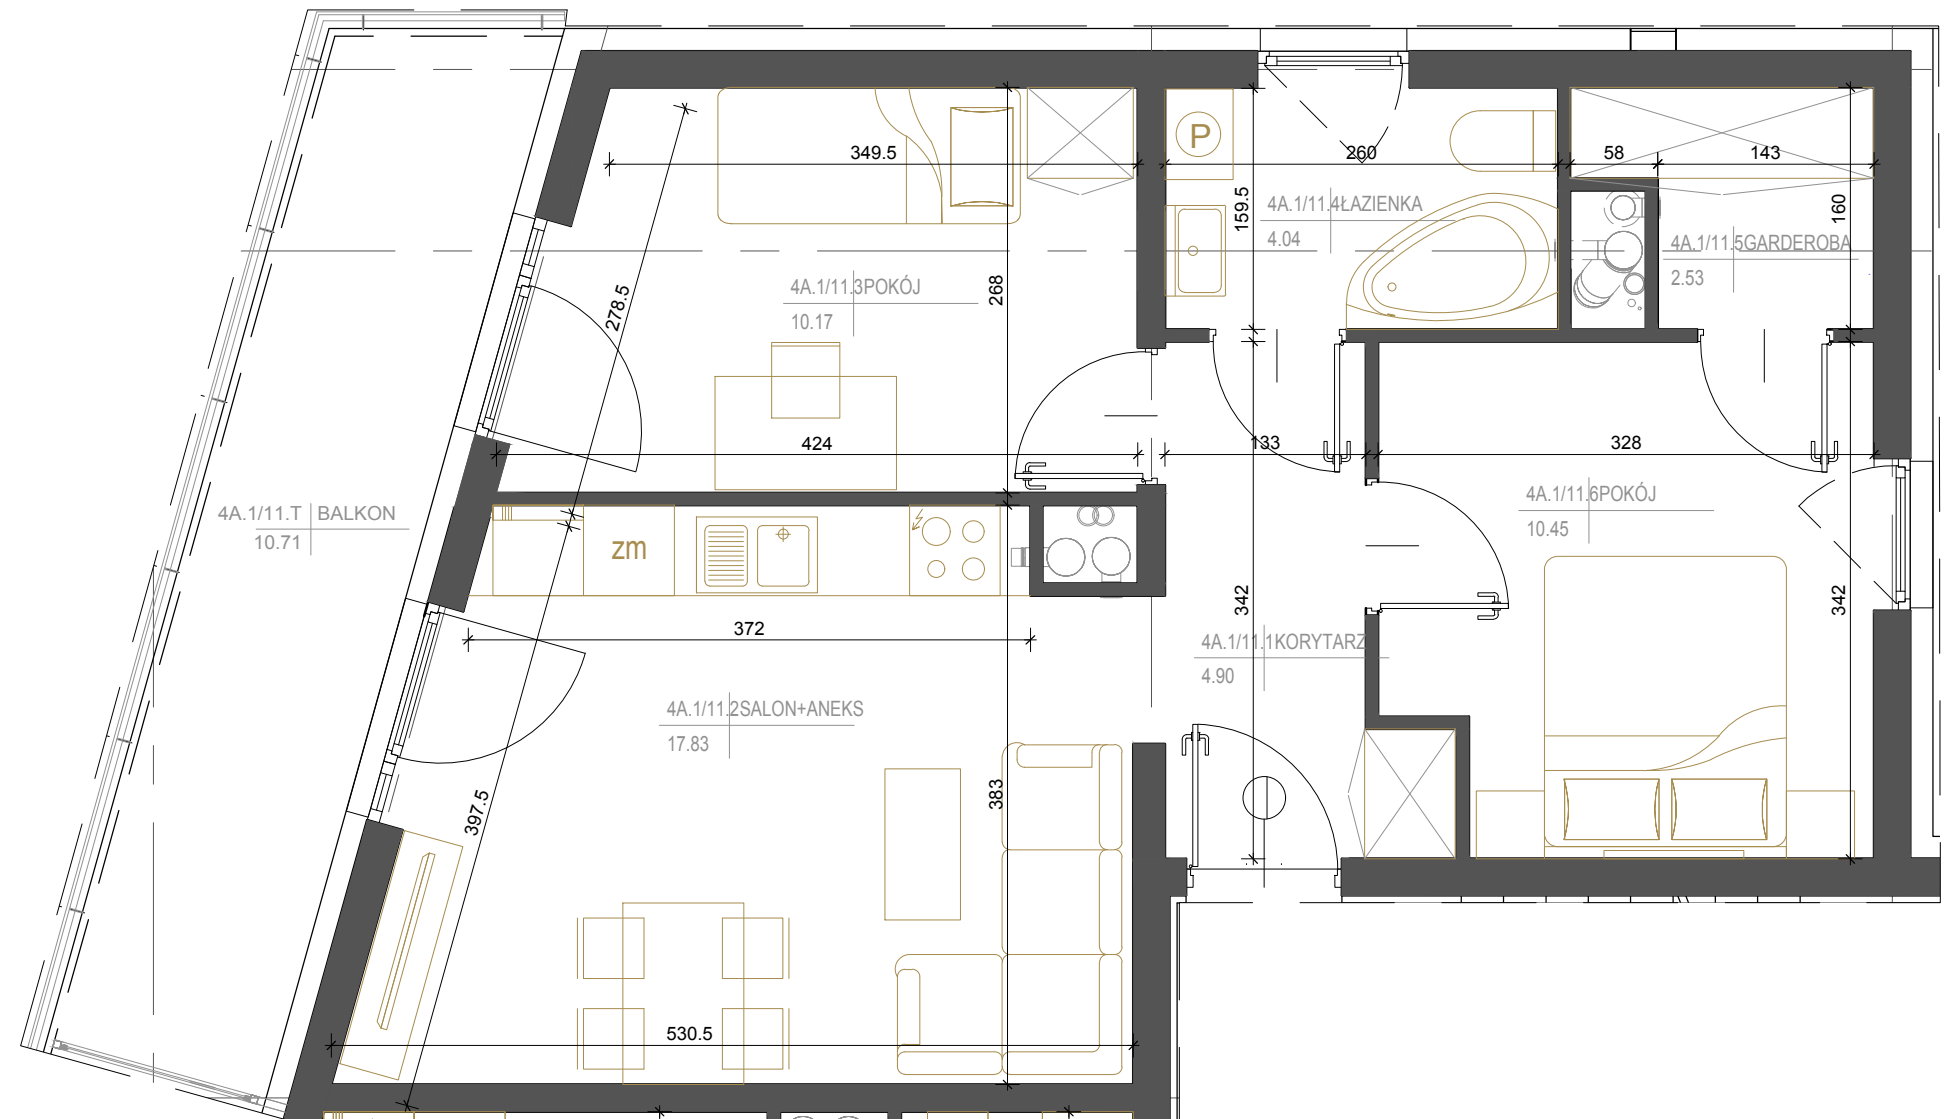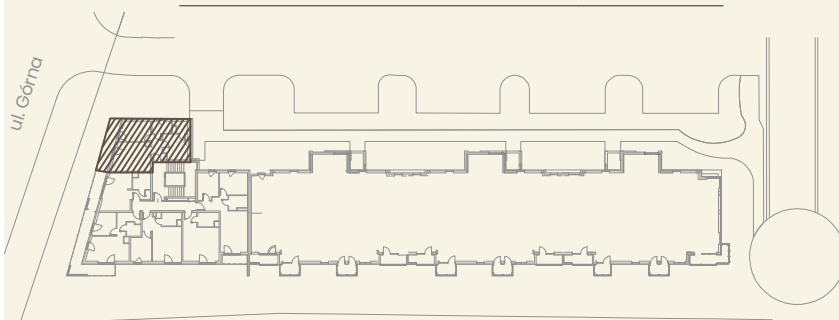

Niniejsza karta katalogowa nie stanowi oferty w rozumieniu Kodeksu Cywilnego. Plan mieszkania oraz powierzchnie mogą ulec zmianie w trakcie realizacji budynku. Wszystkie powierzchnie liczone są wg normy PN-ISO 9836:1997 z wliczoną powierzchnią pod ściany działowe. Wyposażenie tylko w celach prezentacji nie stanowi zobowiązania umownego.