



BUDYNEK NR 4A

MIESZKANIE NR 12

2. Piętro

3 pok. | 50,04 m²
WG PN-ISO 9836

4A.2/12.1	KORYTARZ	6,31m ²
4A.2/12.2	POKÓJ	9,44m ²
4A.2/12.3	POKÓJ	10,74m ²
4A.2/12.4	ŁAZIENKA	4,24m ²
4A.2/12.5	SALON+ANEKS	19,31m ²
	RAZEM	50,04m ²
4A.2/12.T	BALKON	3,95m ²

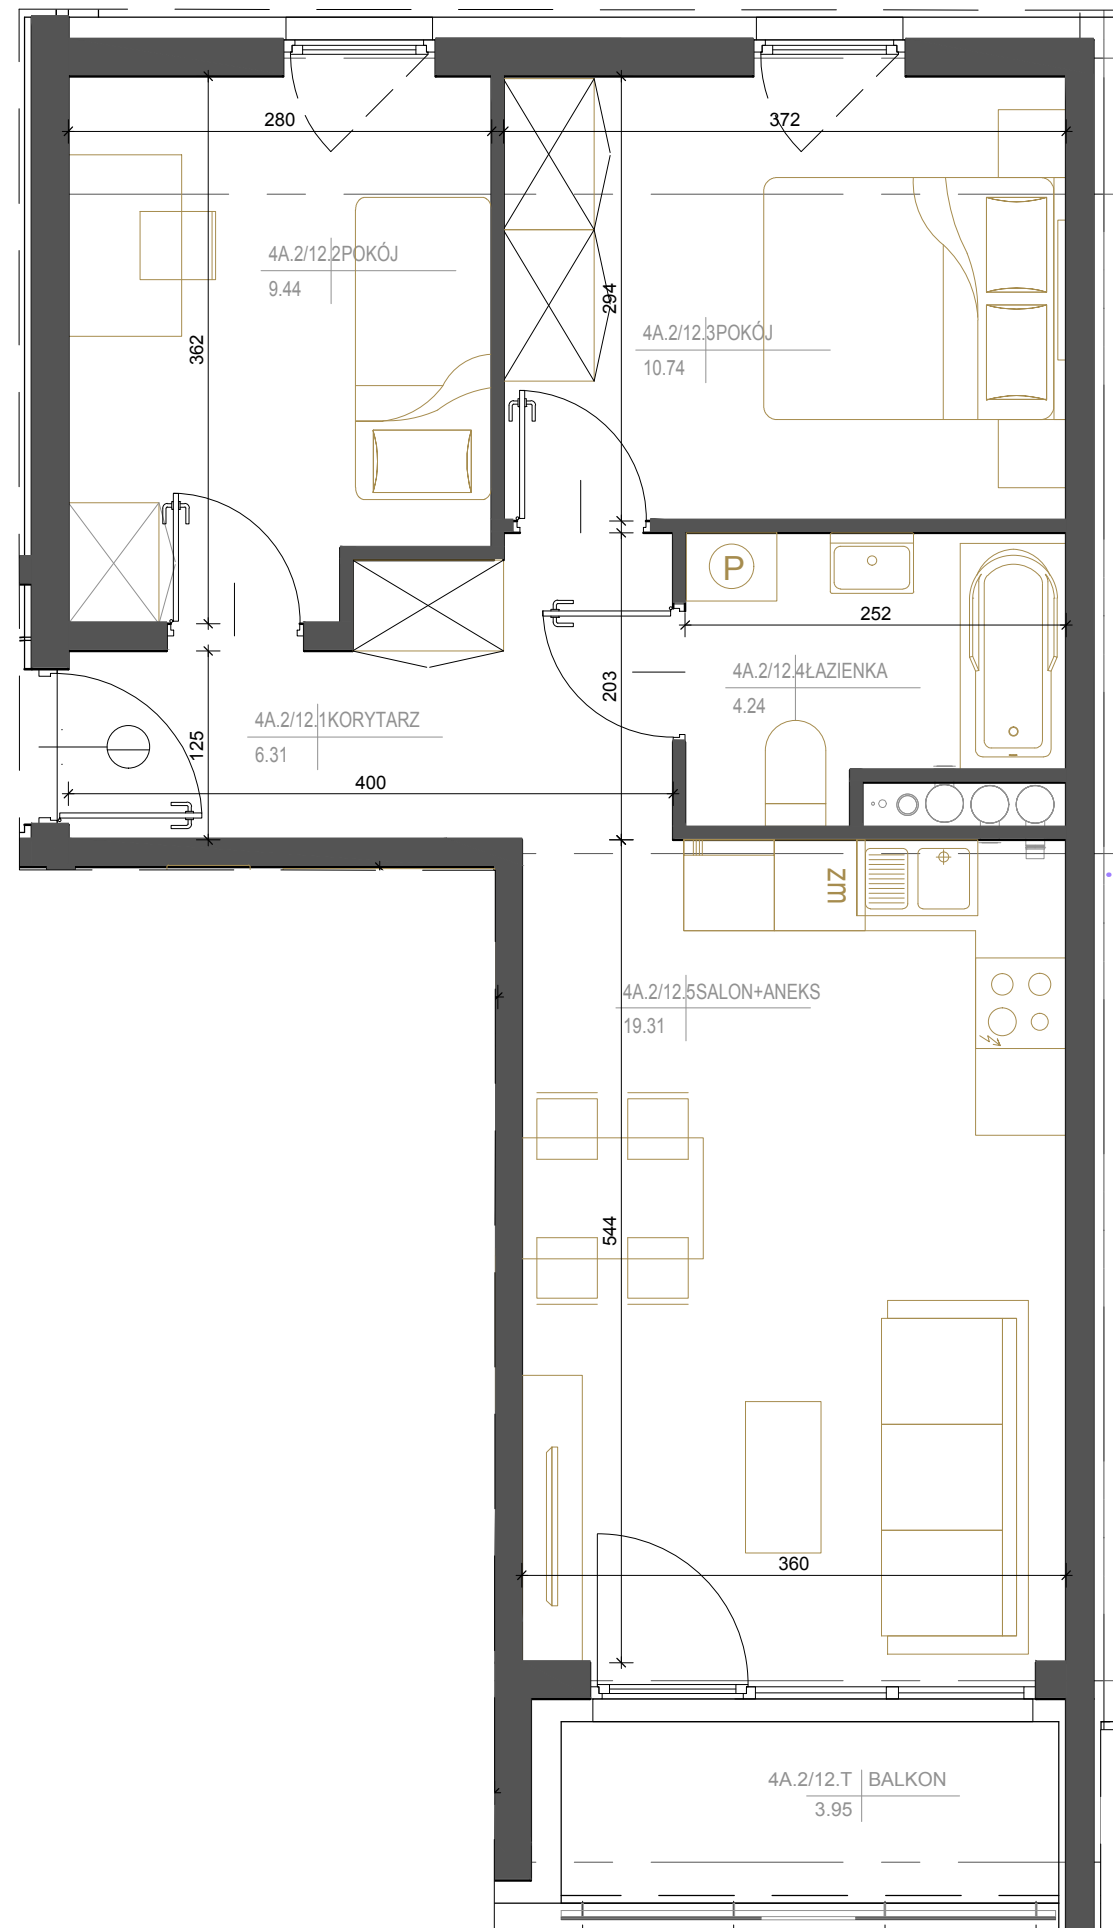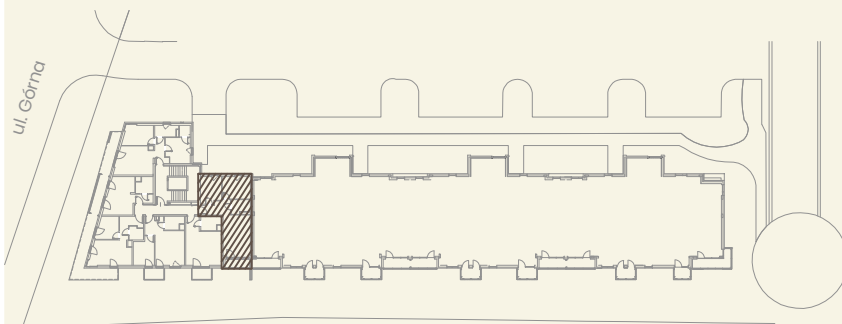

Niniejsza karta katalogowa nie stanowi oferty w rozumieniu Kodeksu Cywilnego. Plan mieszkania oraz powierzchnie mogą ulec zmianie w trakcie realizacji budynku. Wszystkie powierzchnie liczone są wg normy PN-ISO 9836:1997 z wliczoną powierzchnią pod ściany działowe. Wyposażenie tylko w celach prezentacji nie stanowi zobowiązania umownego.