





BUDYNEK NR 4A

MIESZKANIE NR 23

3. Piętro

3 pok. | 50,10 m²
WG PN-ISO 9836

4A.3/23.1	KORYTARZ	4,97m ²
4A.3/23.2	SALON+ANEKS	17,91m ²
4A.3/23.3	POKÓJ	10,08m ²
4A.3/23.4	ŁAZIENKA	4,39m ²
4A.3/23.5	GARDEROBA	2,13m ²
4A.3/23.6	POKÓJ	10,62m ²
	RAZEM	50,10m ²
4A.3/23.T	BALKON	8,80m ²

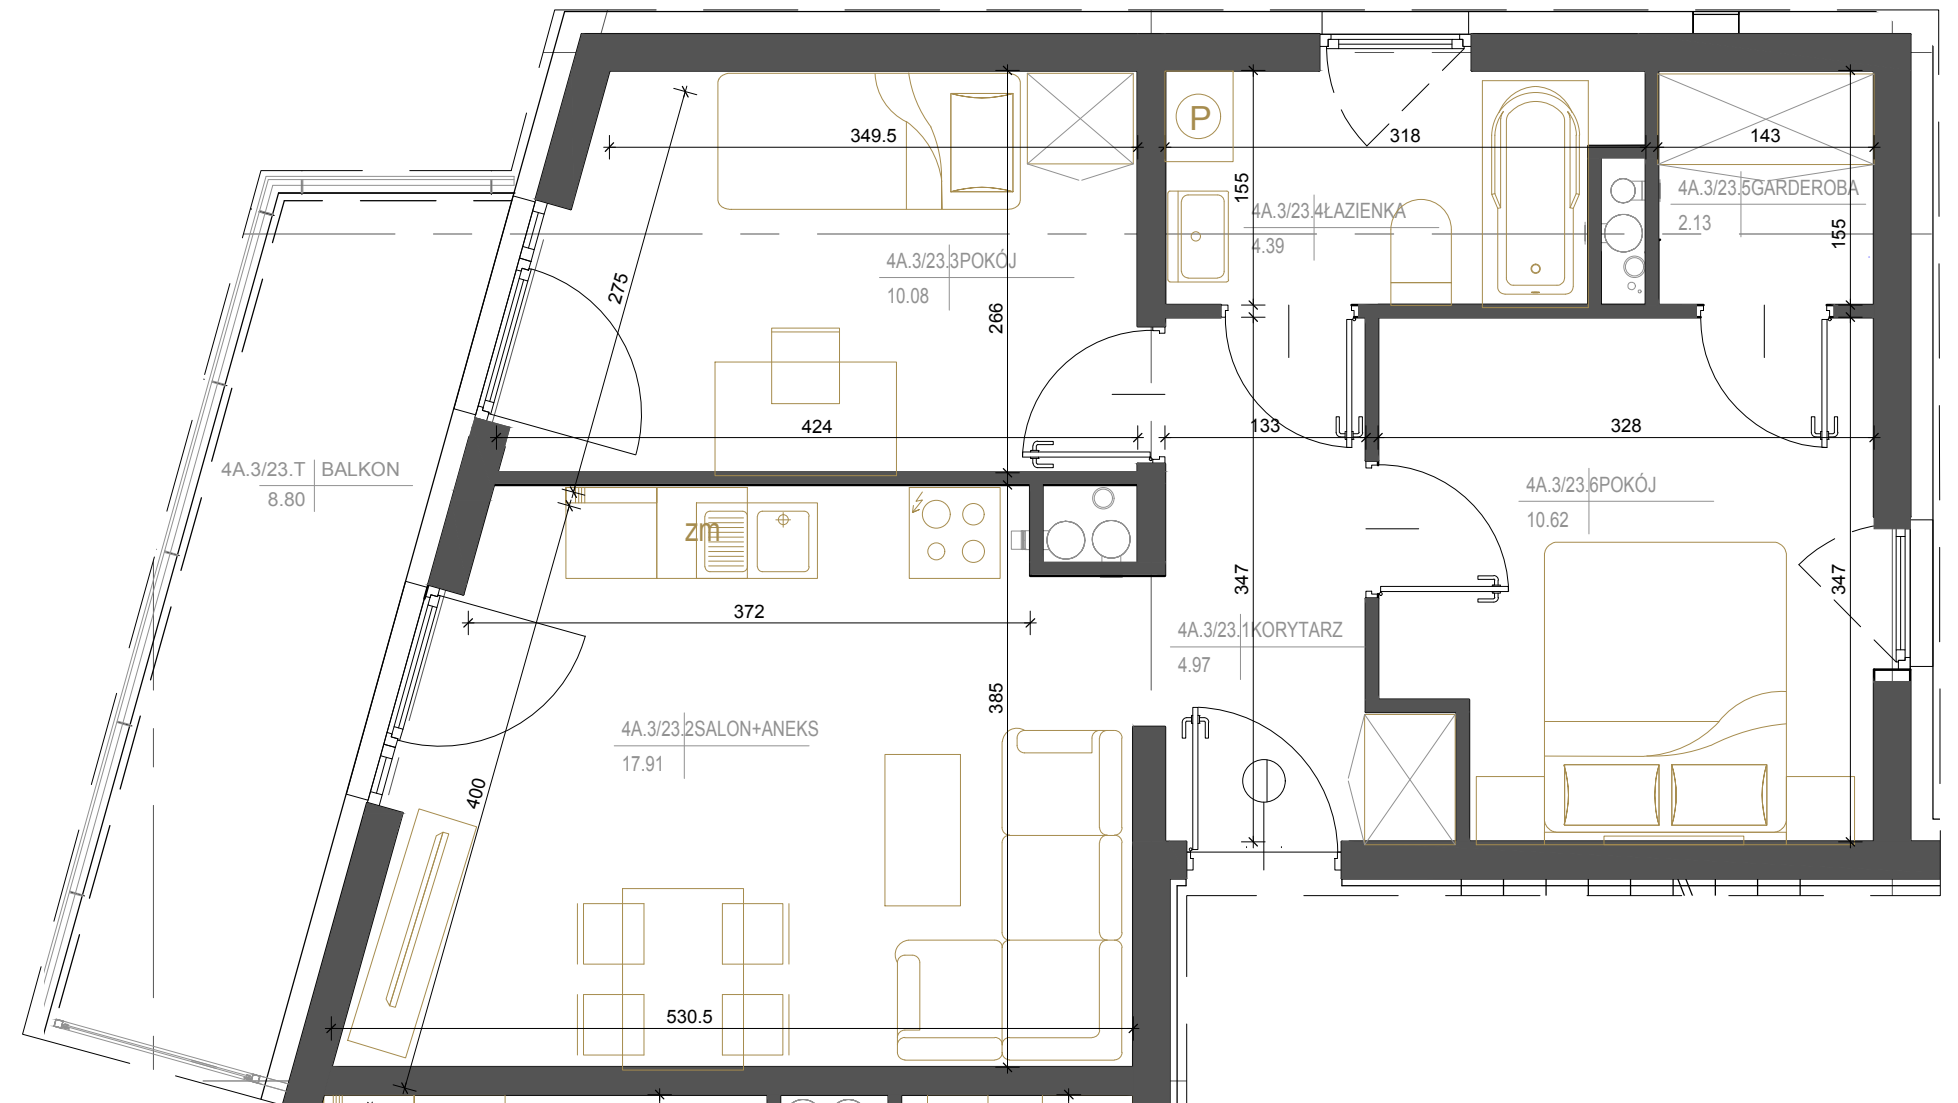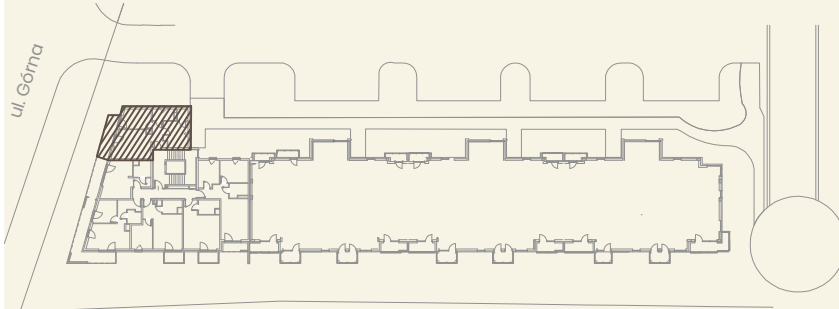

Niniejsza karta katalogowa nie stanowi oferty w rozumieniu Kodeksu Cywilnego. Plan mieszkania oraz powierzchnie mogą ulec zmianie w trakcie realizacji budynku. Wszystkie powierzchnie liczone są wg normy PN-ISO 9836:1997 z wliczoną powierzchnią pod ściany działowe. Wyposażenie tylko w celach prezentacji nie stanowi zobowiązania umownego.