





BUDYNEK NR 4A

MIESZKANIE NR 27

4. Piętro

2 pok. | 34,37 m²
WG PN-ISO 9836

4A.4/27.1	KORYTARZ	6,23m ²
4A.4/27.2	SALON+ANEKS	16,88m ²
4A.4/27.3	POKÓJ	8,18m ²
4A.4/27.4	ŁAZIENKA	3,08m ²
	RAZEM	34,37m ²
4A.4/27.T	BALKON	18,64m ²

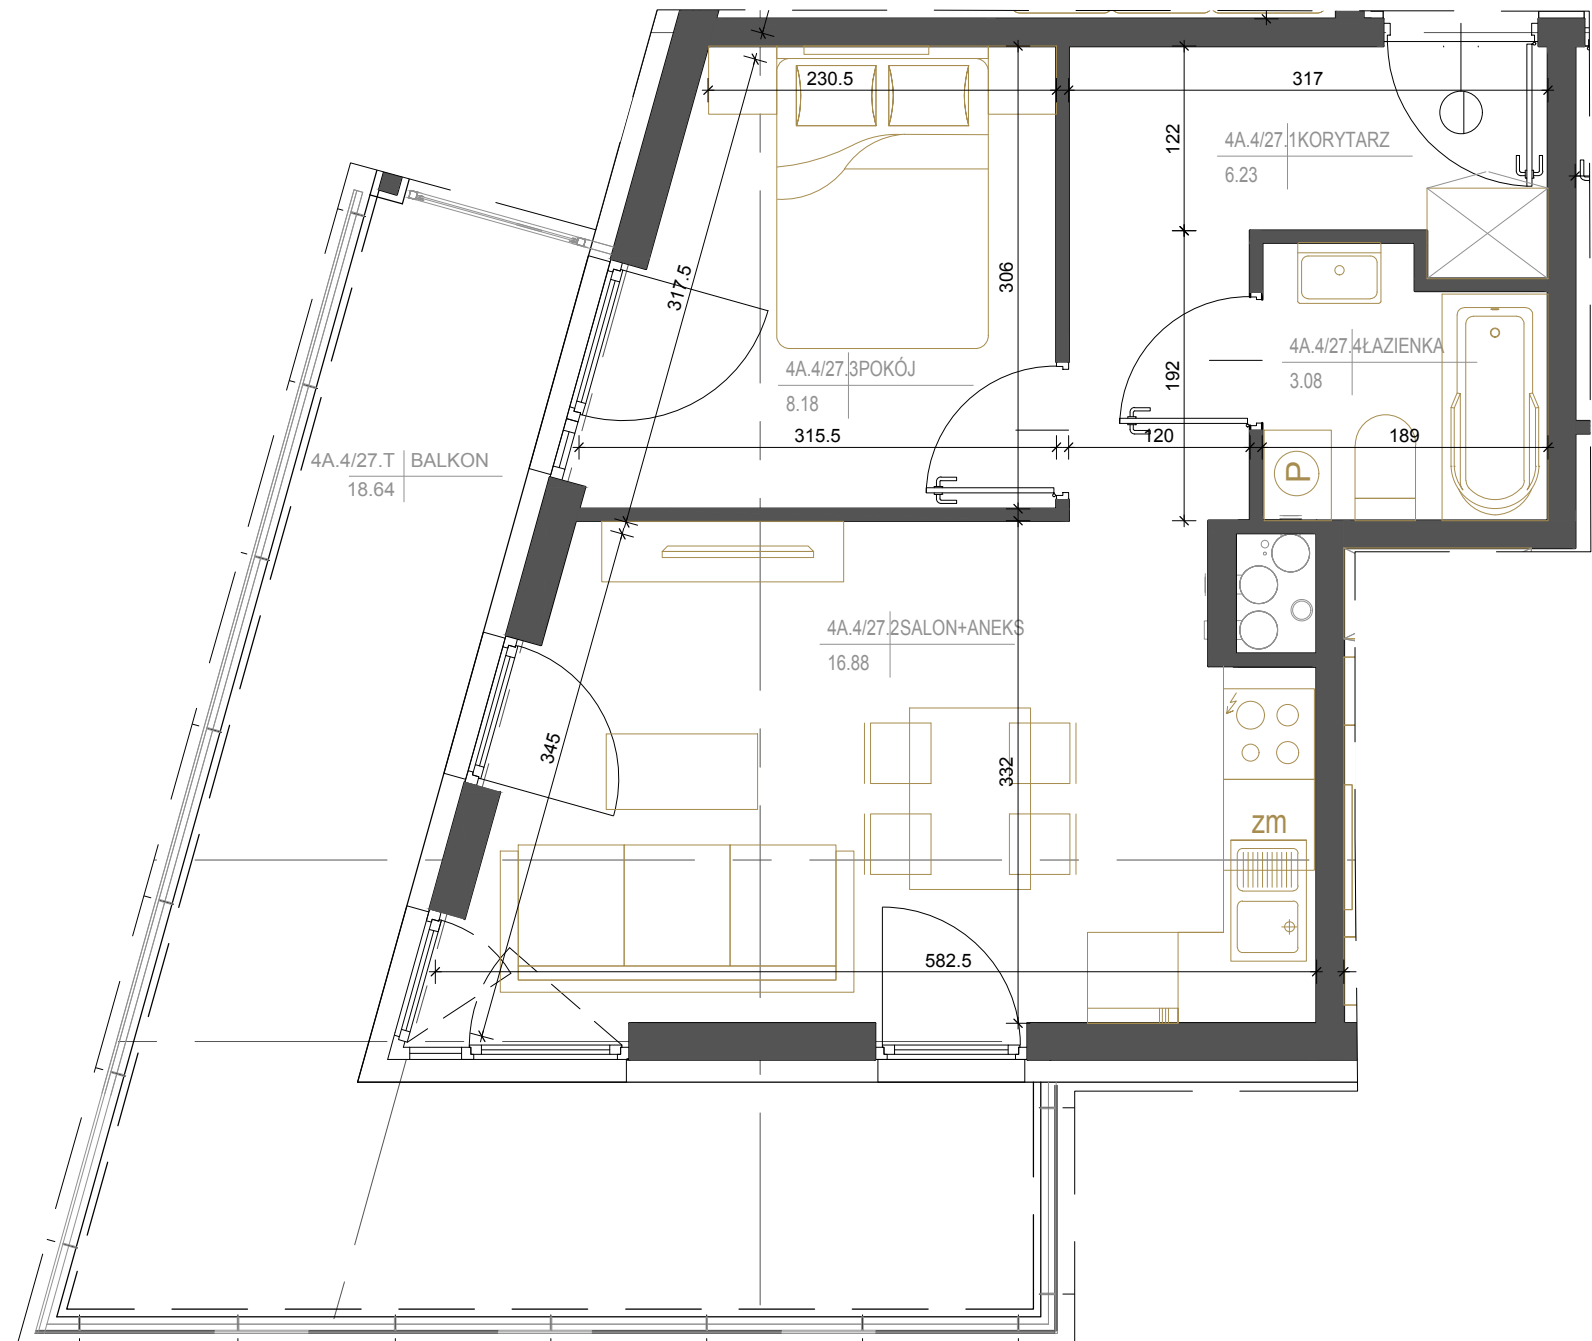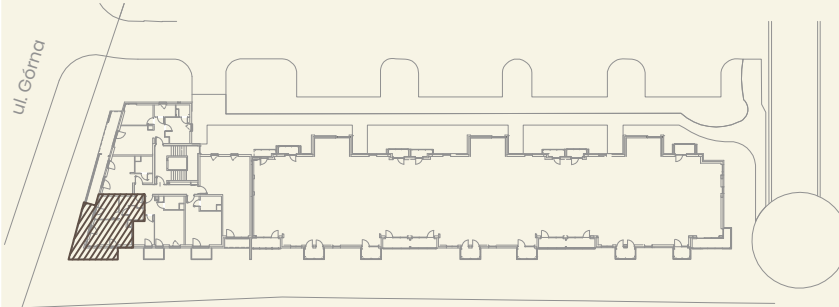

Niniejsza karta katalogowa nie stanowi oferty w rozumieniu Kodeksu Cywilnego. Plan mieszkania oraz powierzchnie mogą ulec zmianie w trakcie realizacji budynku. Wszystkie powierzchnie liczone są wg normy PN-ISO 9836:1997 z wliczoną powierzchnią pod ściany działowe. Wyposażenie tylko w celach prezentacji nie stanowi zobowiązania umownego.