





BUDYNEK NR 4A

MIESZKANIE NR 28

4. Piętro

1 pok. | 25,11 m²
WG PN-ISO 9836

4A.4/28.1	KORYTARZ	2,85m ²
4A.4/28.2	SALON+ANEKS	17,74m ²
4A.4/28.3	ŁAZIENKA	4,52m ²
	RAZEM	25,11m ²
4A.4/28.T	BALKON	8,66m ²

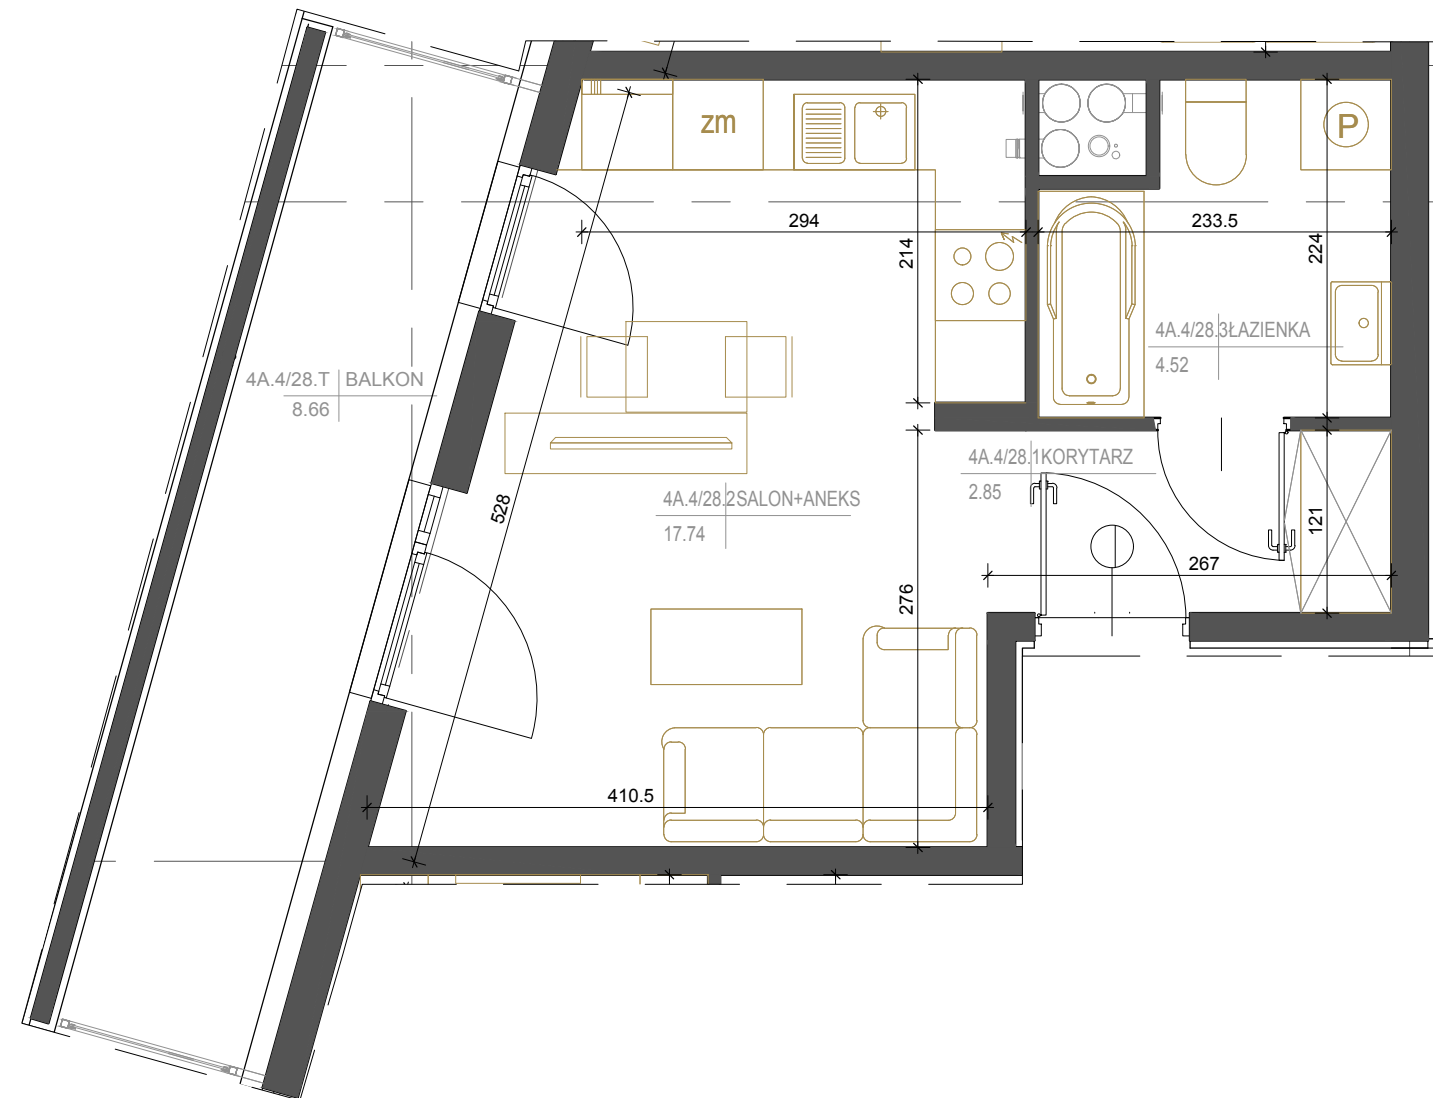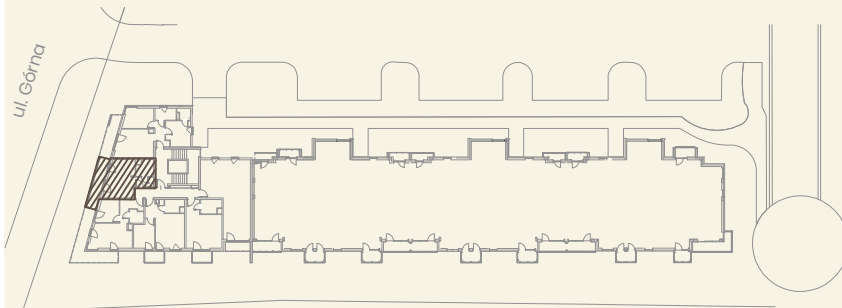

Niniejsza karta katalogowa nie stanowi oferty w rozumieniu Kodeksu Cywilnego. Plan mieszkania oraz powierzchnie mogą ulec zmianie w trakcie realizacji budynku. Wszystkie powierzchnie liczone są wg normy PN-ISO 9836:1997 z wliczoną powierzchnią pod ściany działowe. Wyposażenie tylko w celach prezentacji nie stanowi zobowiązania umownego.