





BUDYNEK NR 4A

MIESZKANIE NR 29

4. Piętro

3 pok. | 50,10 m²
WG PN-ISO 9836

4A.4/29.1	KORYTARZ	4,98m ²
4A.4/29.2	SALON+ANEKS	17,91m ²
4A.4/29.3	POKÓJ	10,08m ²
4A.4/29.4	ŁAZIENKA	4,21m ²
4A.4/29.5	GARDEROBA	2,31m ²
4A.4/29.6	POKÓJ	10,61m ²
	RAZEM	50,10m ²
4A.4/29.T	BALKON	8,65m ²

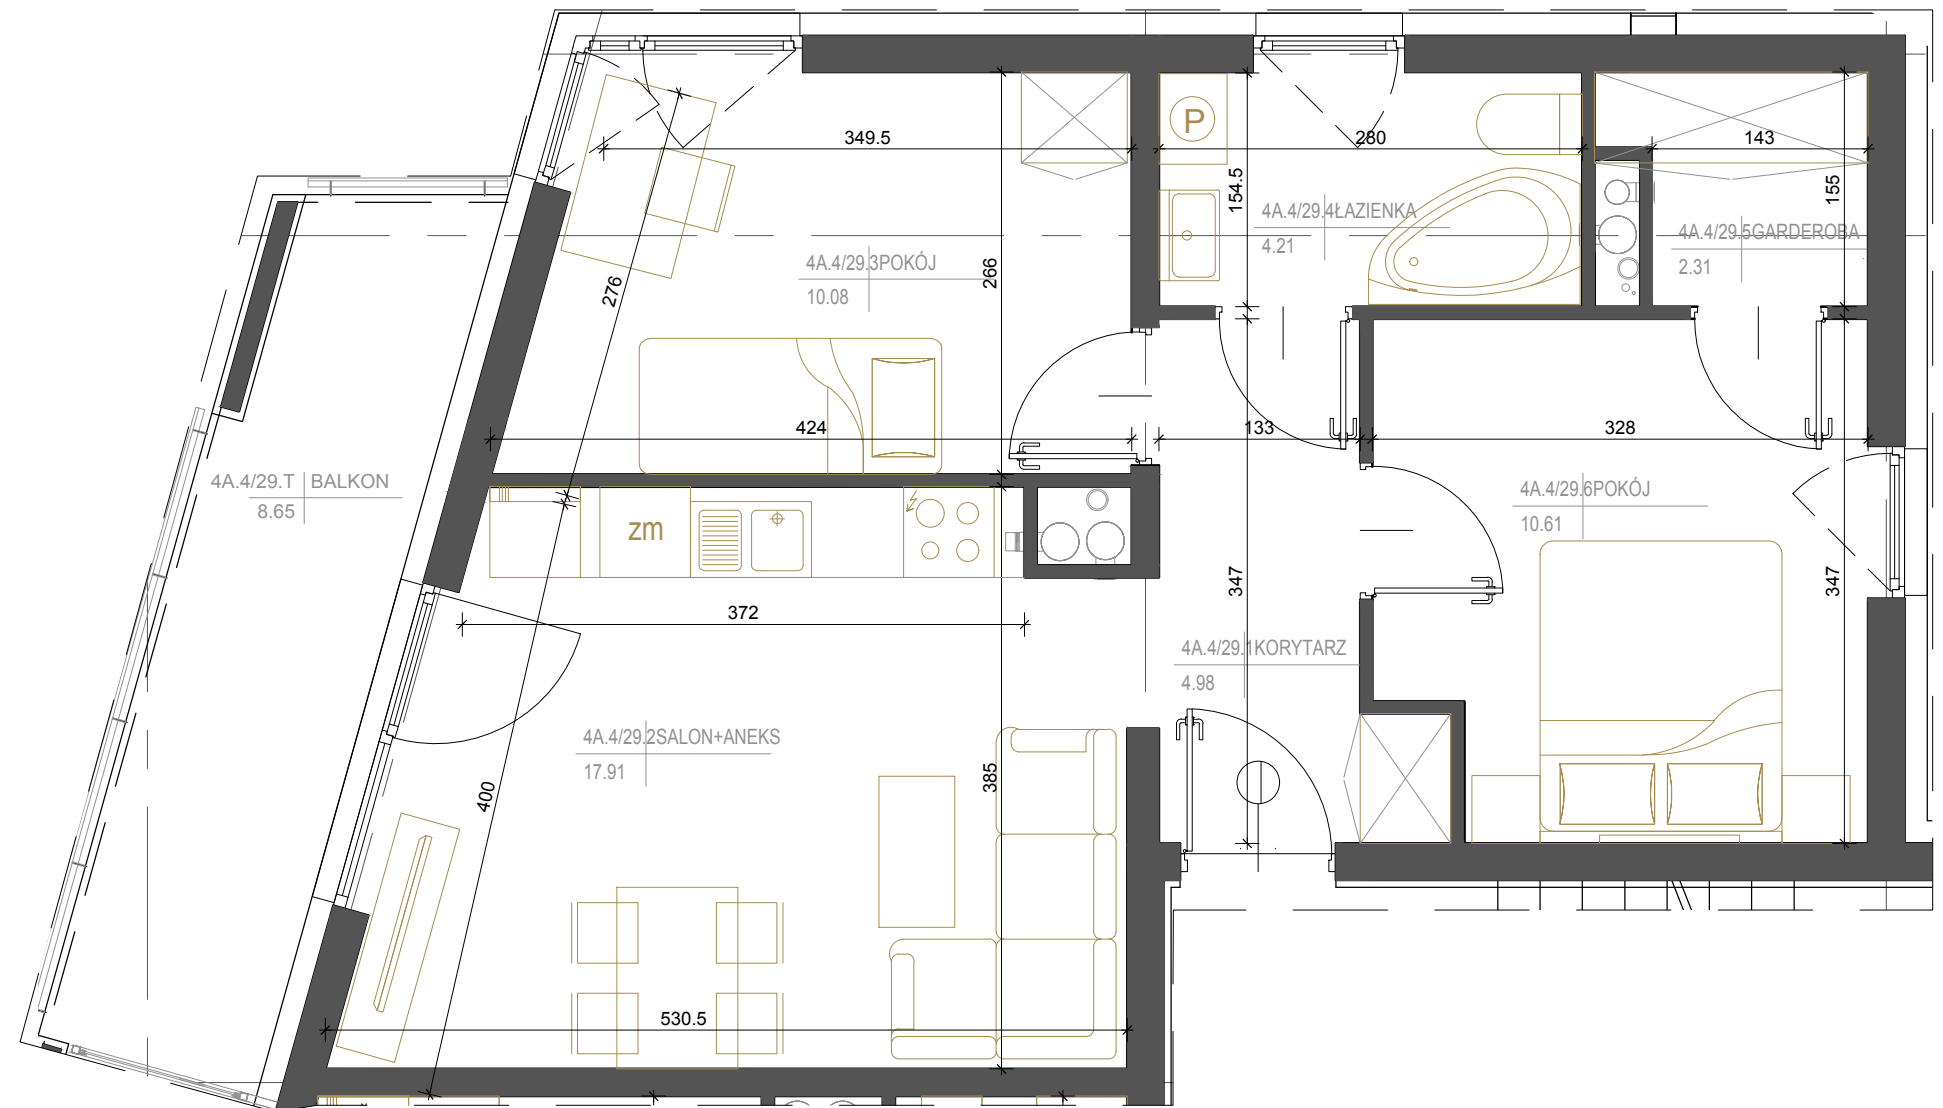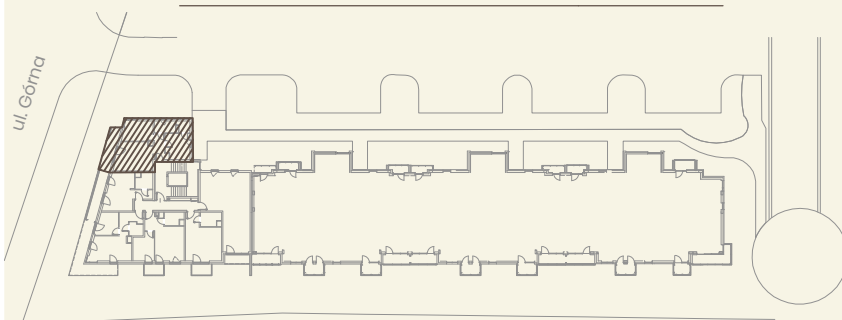

Niniejsza karta katalogowa nie stanowi oferty w rozumieniu Kodeksu Cywilnego. Plan mieszkania oraz powierzchnie mogą ulec zmianie w trakcie realizacji budynku. Wszystkie powierzchnie liczone są wg normy PN-ISO 9836:1997 z wliczoną powierzchnią pod ściany działowe. Wyposażenie tylko w celach prezentacji nie stanowi zobowiązania umownego.