





BUDYNEK NR 4A

MIESZKANIE NR 3

PARTER

2 pok. | 39,36 m²
WG PN-ISO 9836

4A.0/3.1	KORYTARZ	4,49m ²
4A.0/3.2	ŁAZIENKA	3,31m ²
4A.0/3.3	POKÓJ	11,08m ²
4A.0/3.4	SALON+ANEKS	20,48m ²
	RAZEM	39,36m ²
4A.0/3.T	TARAS	10,09m ²

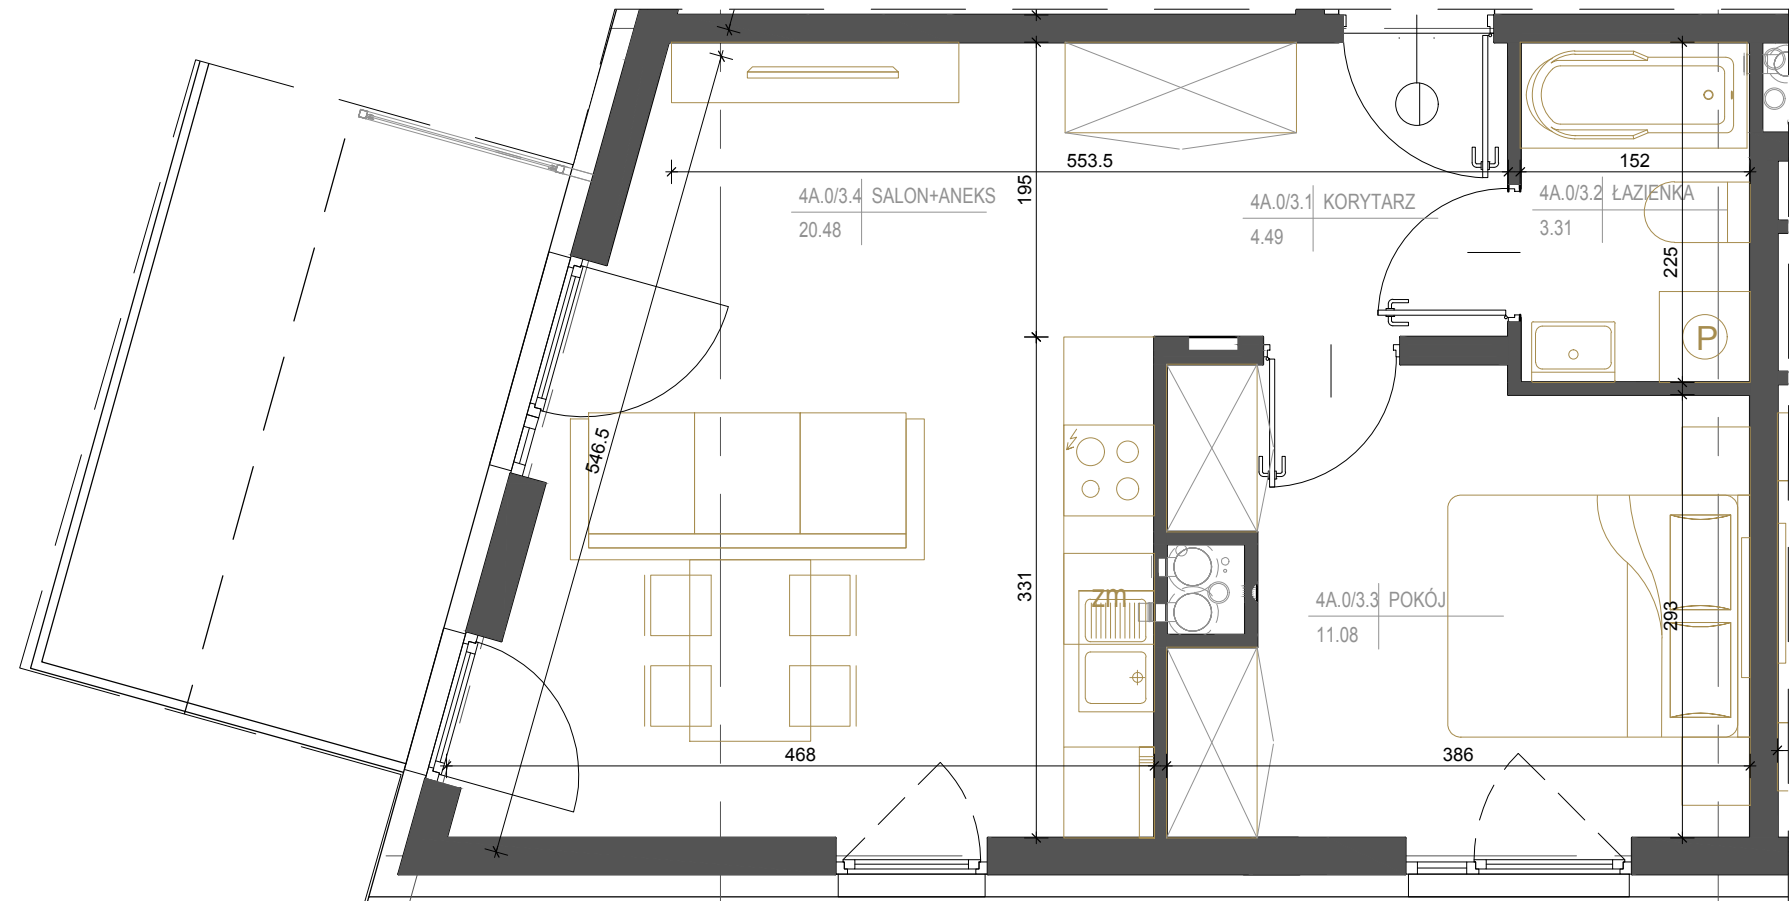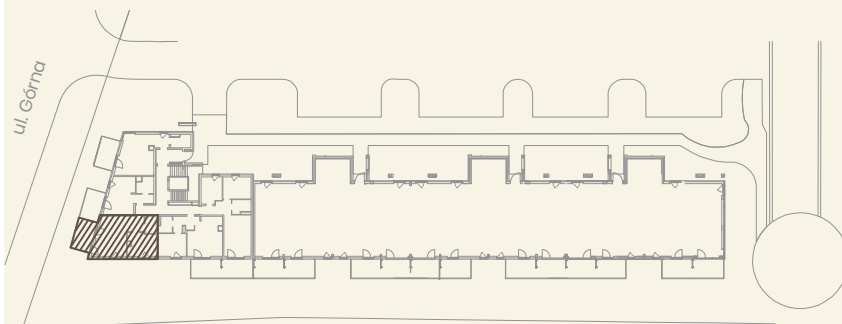

Niniejsza karta katalogowa nie stanowi oferty w rozumieniu Kodeksu Cywilnego. Plan mieszkania oraz powierzchnie mogą ulec zmianie w trakcie realizacji budynku. Wszystkie powierzchnie liczone są wg normy PN-ISO 9836:1997 z wliczoną powierzchnią pod ściany działowe. Wyposażenie tylko w celach prezentacji nie stanowi zobowiązania umownego.