



BUDYNEK NR 4A

**MIESZKANIE NR 30**

5. Piętro

3 pok. | 50,04 m<sup>2</sup>  
WG PN-ISO 9836

4A.5/30.1	KORYTARZ	6,31m <sup>2</sup>
4A.5/30.2	POKÓJ	9,44m <sup>2</sup>
4A.5/30.3	POKÓJ	10,74m <sup>2</sup>
4A.5/30.4	ŁAZIENKA	4,24m <sup>2</sup>
4A.5/30.5	SALON+ANEKS	19,31m <sup>2</sup>
	RAZEM	50,04m <sup>2</sup>
4A.5/30.T	BALKON	3,95m <sup>2</sup>

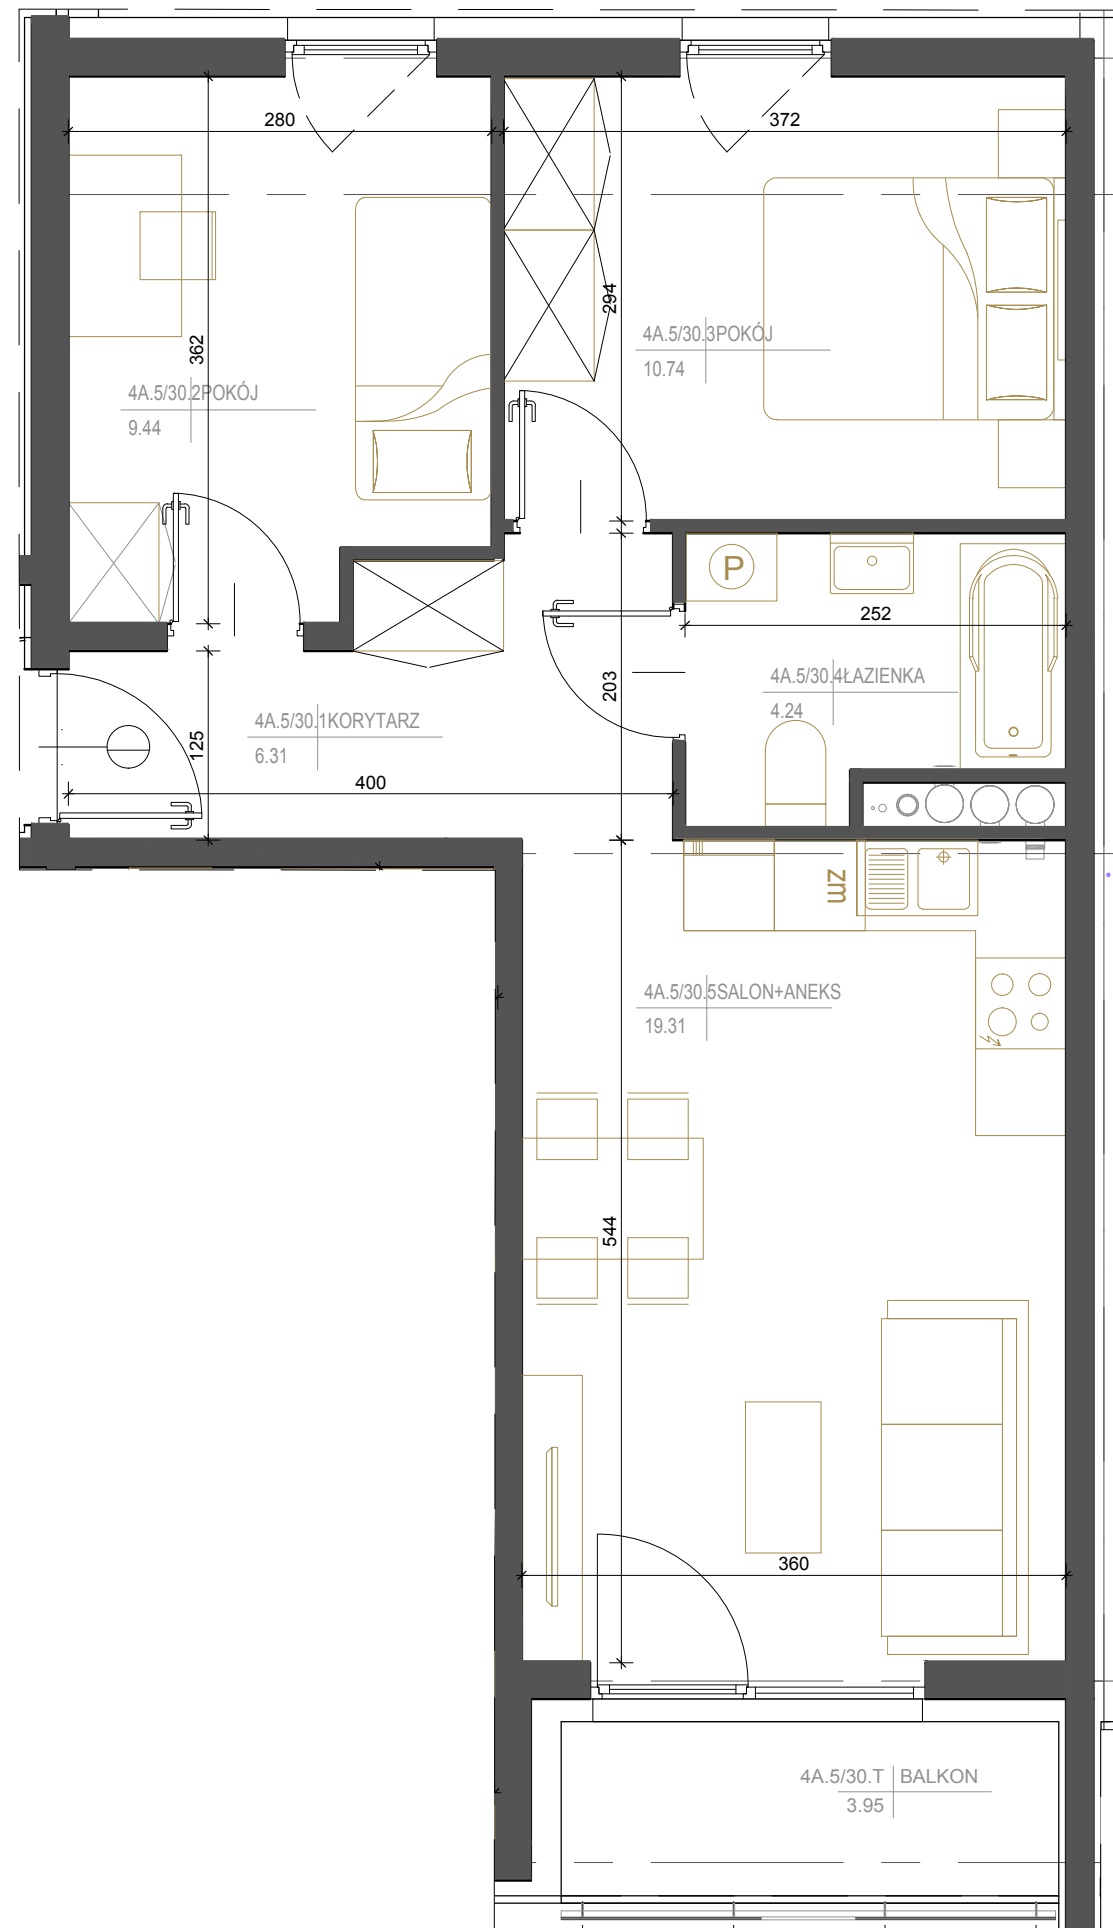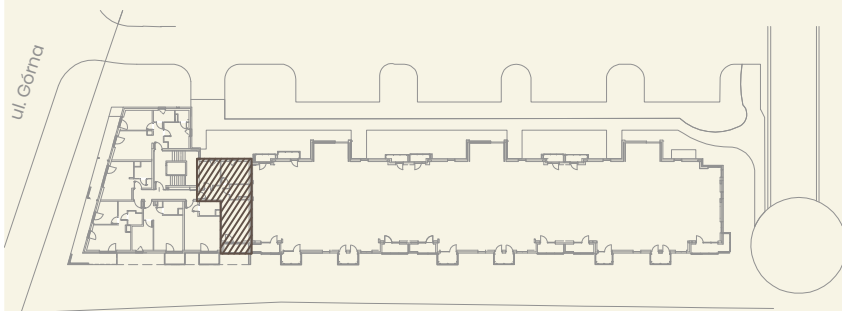

Niniejsza karta katalogowa nie stanowi oferty w rozumieniu Kodeksu Cywilnego. Plan mieszkania oraz powierzchnie mogą ulec zmianie w trakcie realizacji budynku. Wszystkie powierzchnie liczone są wg normy PN-ISO 9836:1997 z wliczoną powierzchnią pod ściany działowe. Wyposażenie tylko w celach prezentacji nie stanowi zobowiązania umownego.