





BUDYNEK NR 4A

MIESZKANIE NR 35

5. Piętro

3 pok. | 50,10 m²
WG PN-ISO 9836

4A.5/35.1	KORYTARZ	4,97m ²
4A.5/35.2	SALON+ANEKS	17,91m ²
4A.5/35.3	POKÓJ	10,08m ²
4A.5/35.4	ŁAZIENKA	4,21m ²
4A.5/35.5	GARDEROBA	2,30m ²
4A.5/35.6	POKÓJ	10,62m ²
	RAZEM	50,10m ²
4A.5/35.T	BALKON	8,80m ²

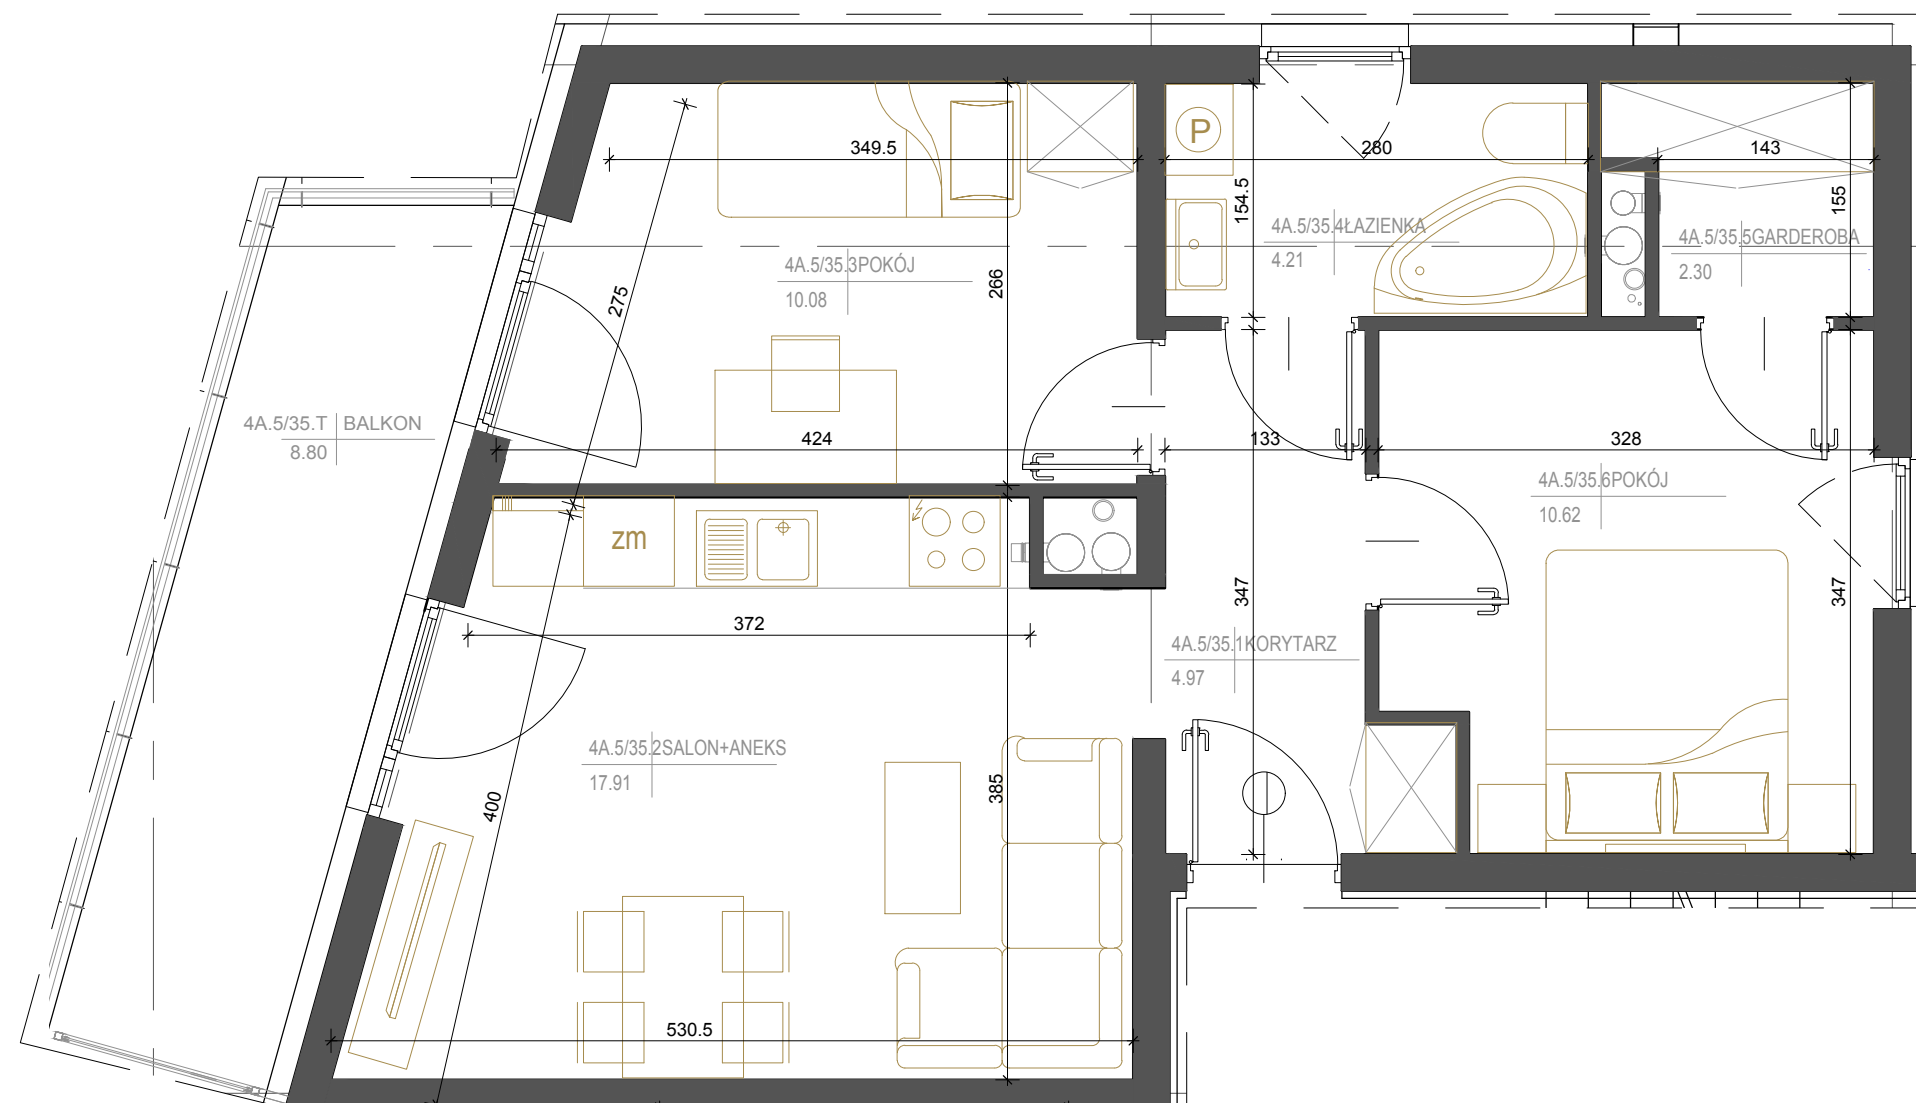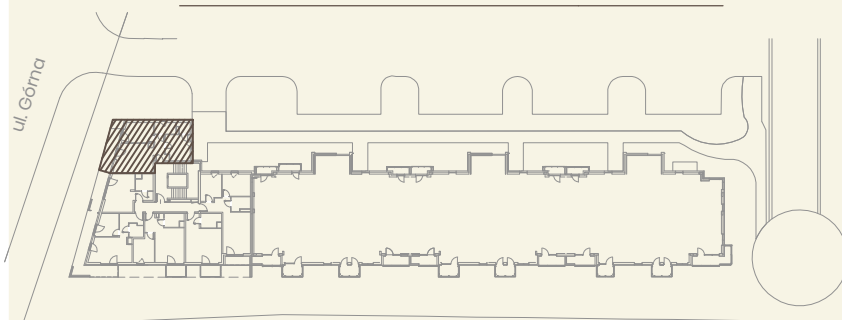

Niniejsza karta katalogowa nie stanowi oferty w rozumieniu Kodeksu Cywilnego. Plan mieszkania oraz powierzchnie mogą ulec zmianie w trakcie realizacji budynku. Wszystkie powierzchnie liczone są wg normy PN-ISO 9836:1997 z wliczoną powierzchnią pod ściany działowe. Wyposażenie tylko w celach prezentacji nie stanowi zobowiązania umownego.