



BUDYNEK NR 4A

MIESZKANIE NR 39

6. Piętro

3 pok. | 62,52 m²
WG PN-ISO 9836

4A.6/39.1	KORYTARZ	9,20m ²
4A.6/39.2	SALON+ANEKS	28,67m ²
4A.6/39.3	POKÓJ	11,04m ²
4A.6/39.4	POKÓJ	9,42m ²
4A.6/39.5	ŁAZIENKA	4,19m ²
	RAZEM	62,52m ²
4A.6/39.T	TARAS	40,85m ²

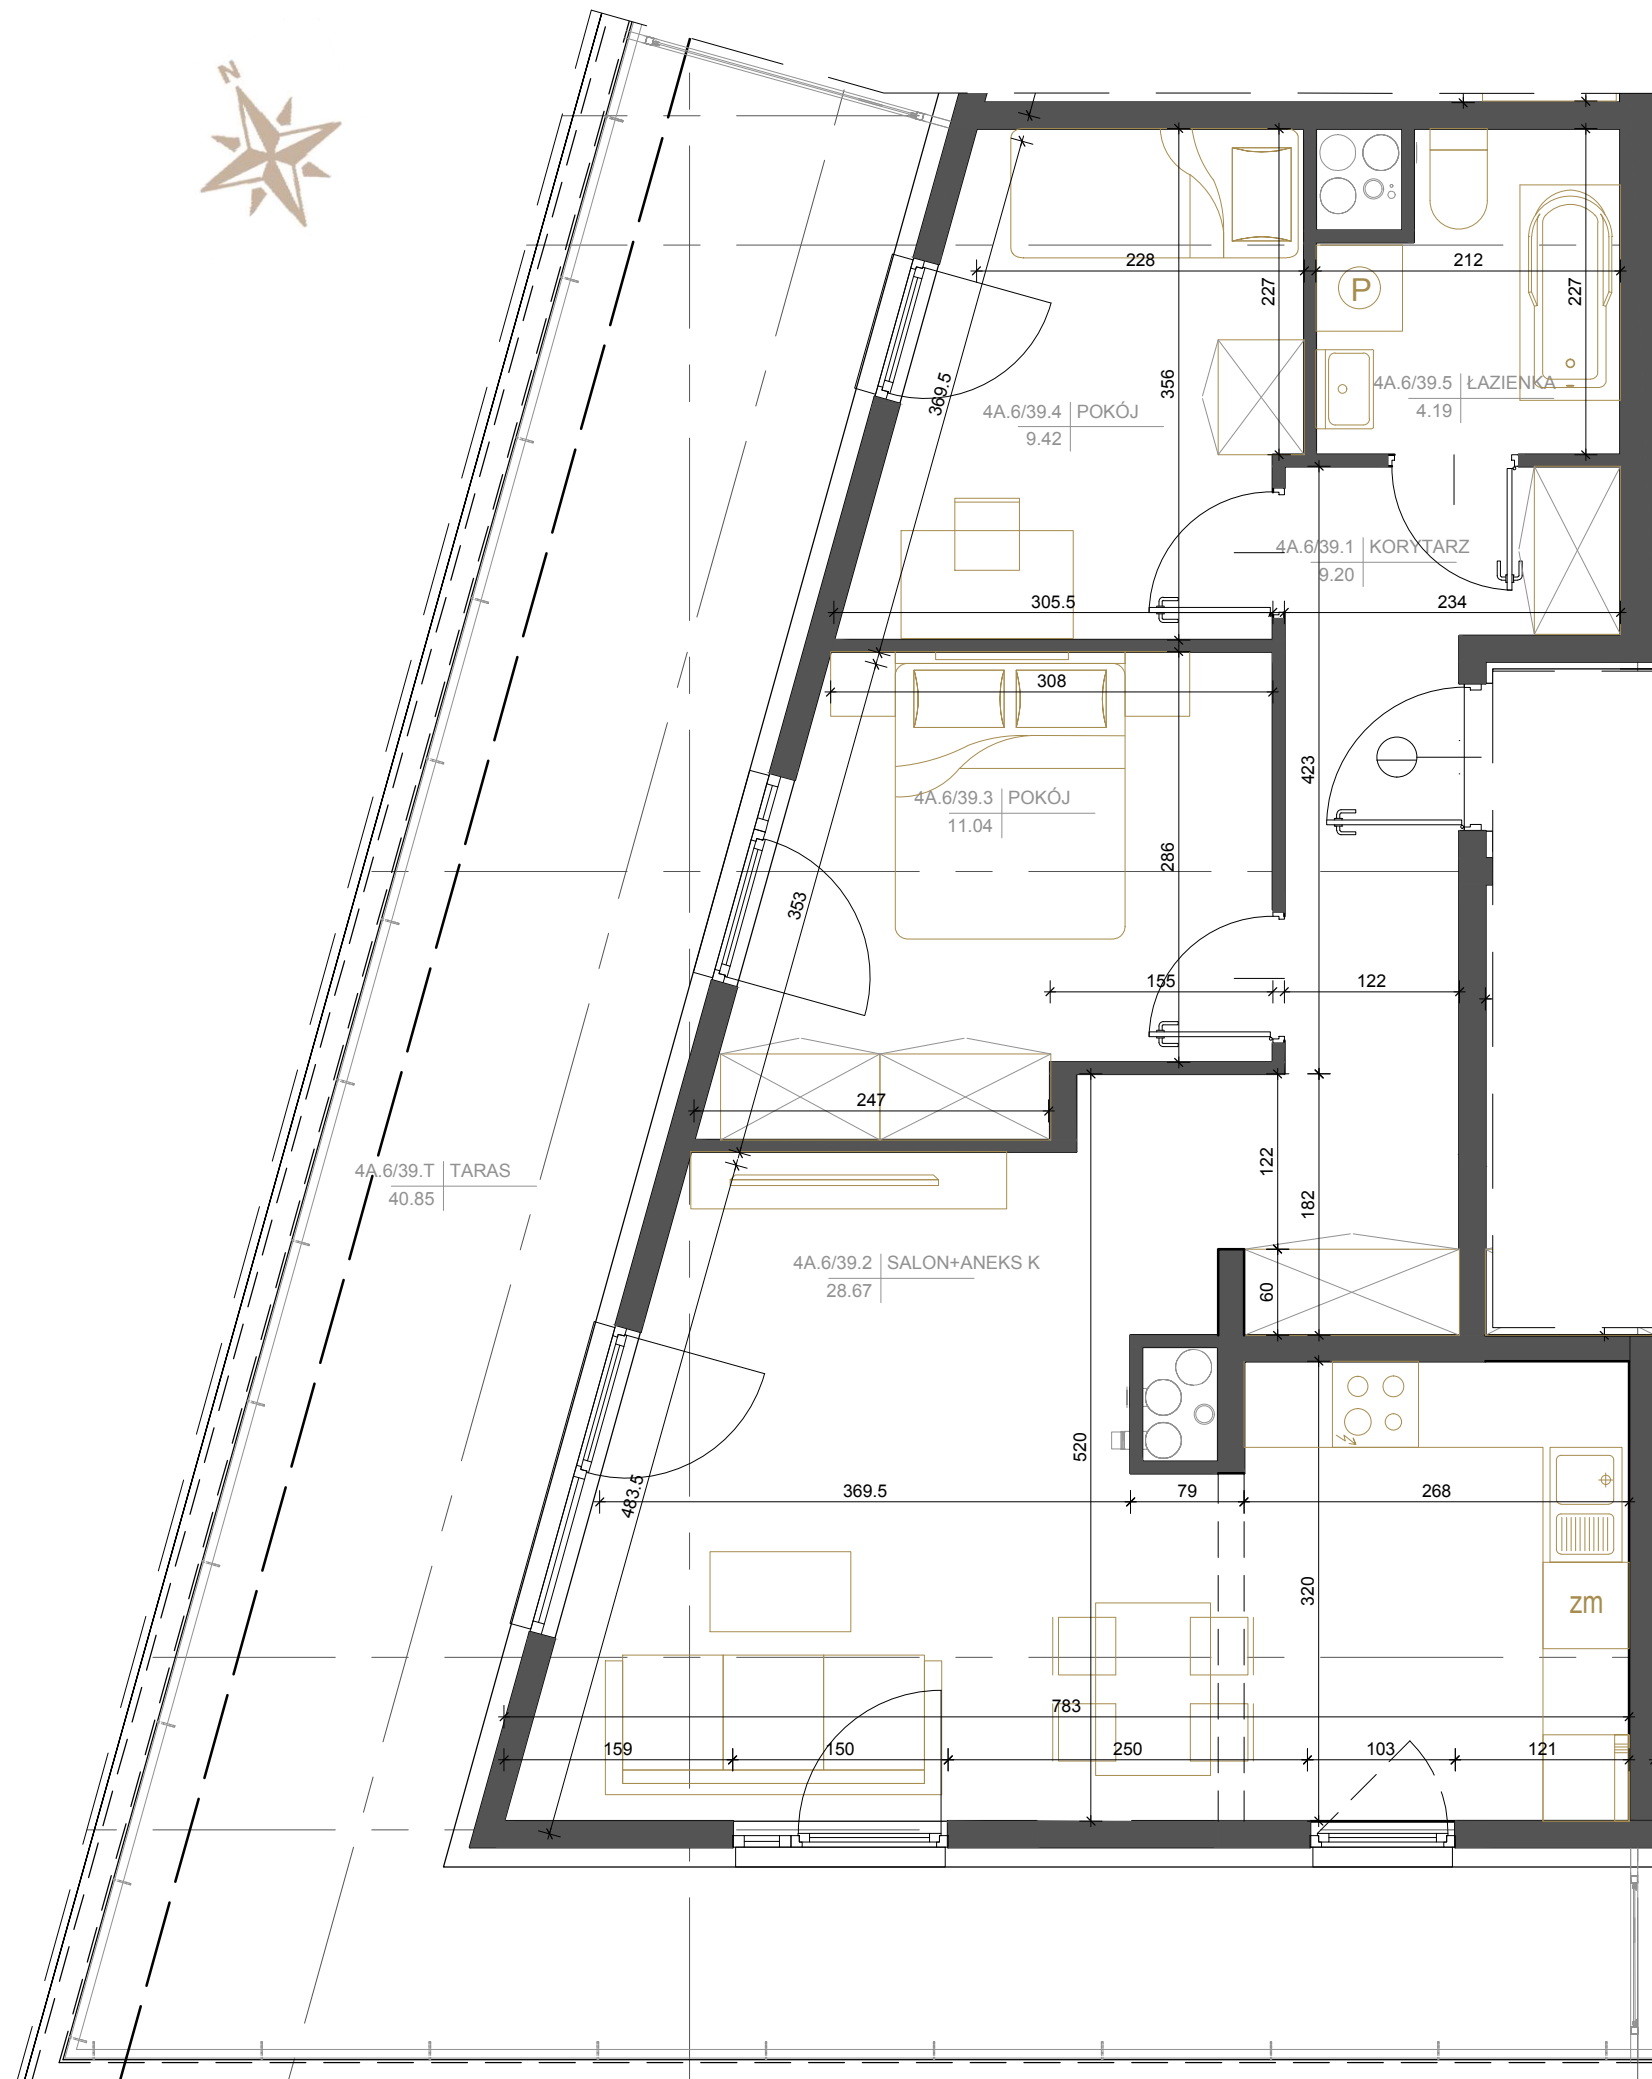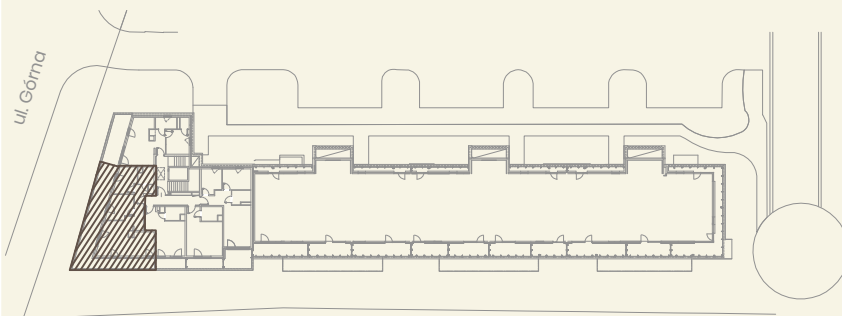

Niniejsza karta katalogowa nie stanowi oferty w rozumieniu Kodeksu Cywilnego. Plan mieszkania oraz powierzchnie mogą ulec zmianie w trakcie realizacji budynku. Wszystkie powierzchnie liczone są wg normy PN-ISO 9836:1997 z wliczoną powierzchnią pod ścianą działową. Wyposażenie tylko w celach prezentacji nie stanowi zobowiązania umownego.