





BUDYNEK NR 4A

MIESZKANIE NR 4

PARTER

1 pok. | 25,11 m<sup>2</sup>  
WG PN-ISO 9836

4A.0/4.1	KORYTARZ	2,85m <sup>2</sup>
4A.0/4.2	SALON+ANEKS	17,74m <sup>2</sup>
4A.0/4.3	ŁAZIENKA	4,52m <sup>2</sup>
	RAZEM	25,11m <sup>2</sup>
4A.0/4.T	TARAS	10,09m <sup>2</sup>

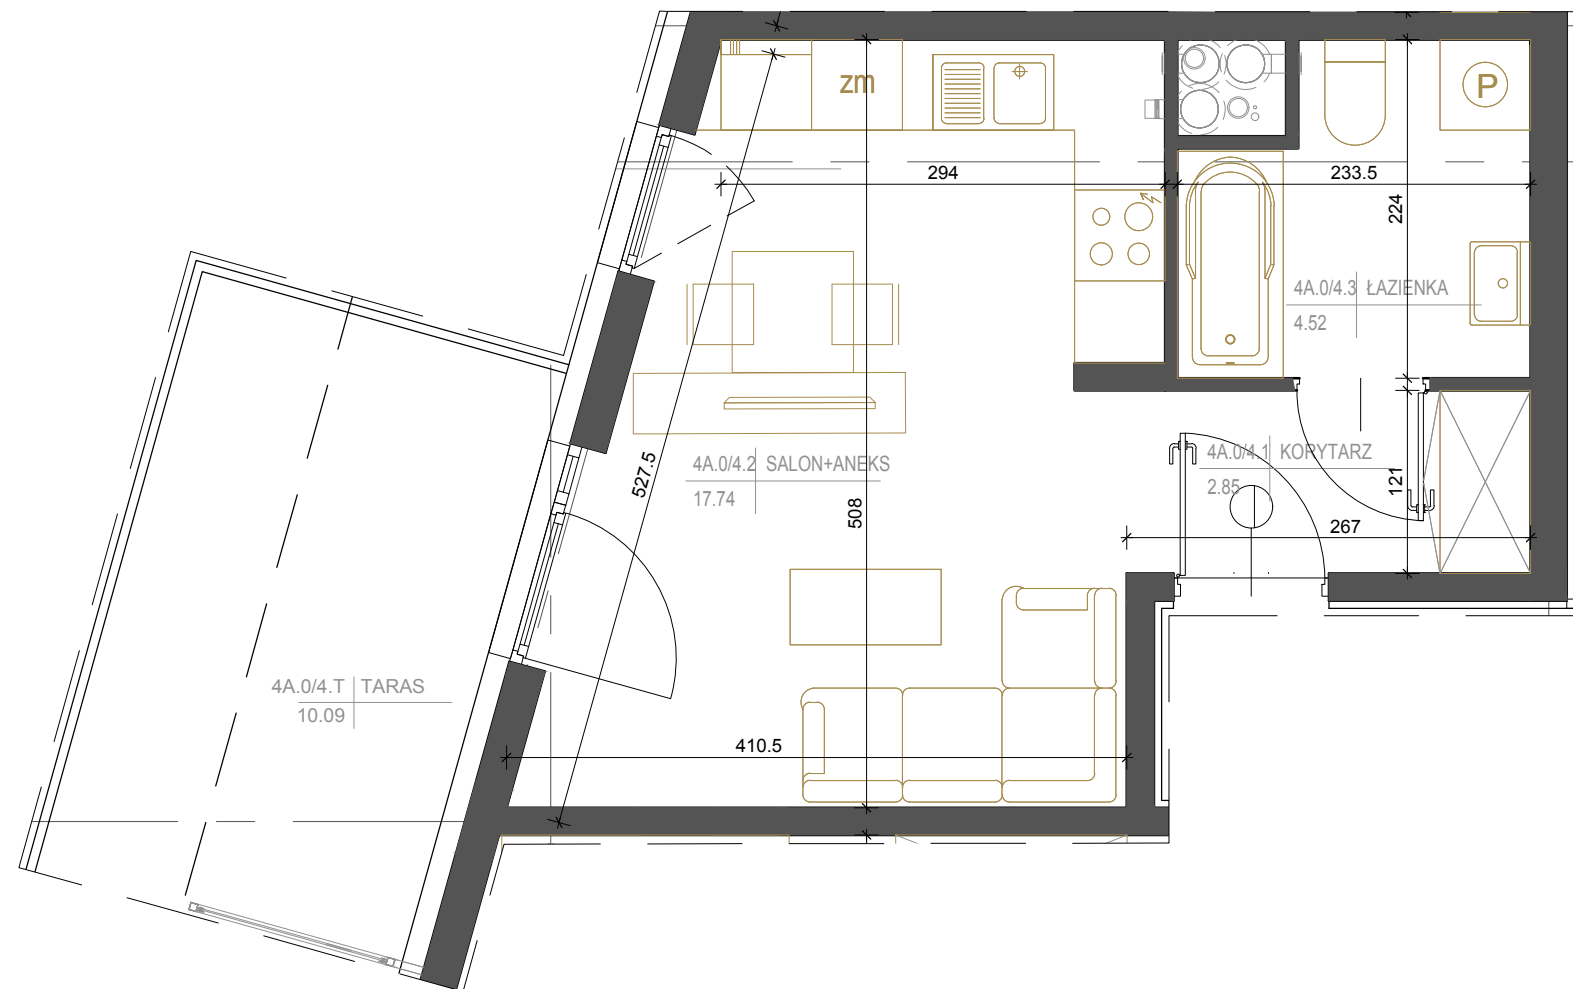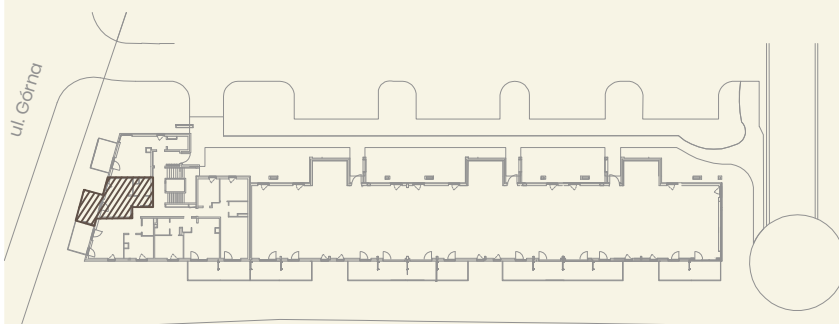

Niniejsza karta katalogowa nie stanowi oferty w rozumieniu Kodeksu Cywilnego. Plan mieszkania oraz powierzchnie mogą ulec zmianie w trakcie realizacji budynku. Wszystkie powierzchnie liczone są wg normy PN-ISO 9836:1997 z wliczoną powierzchnią pod ściany działowe. Wyposażenie tylko w celach prezentacji nie stanowi zobowiązania umownego.