
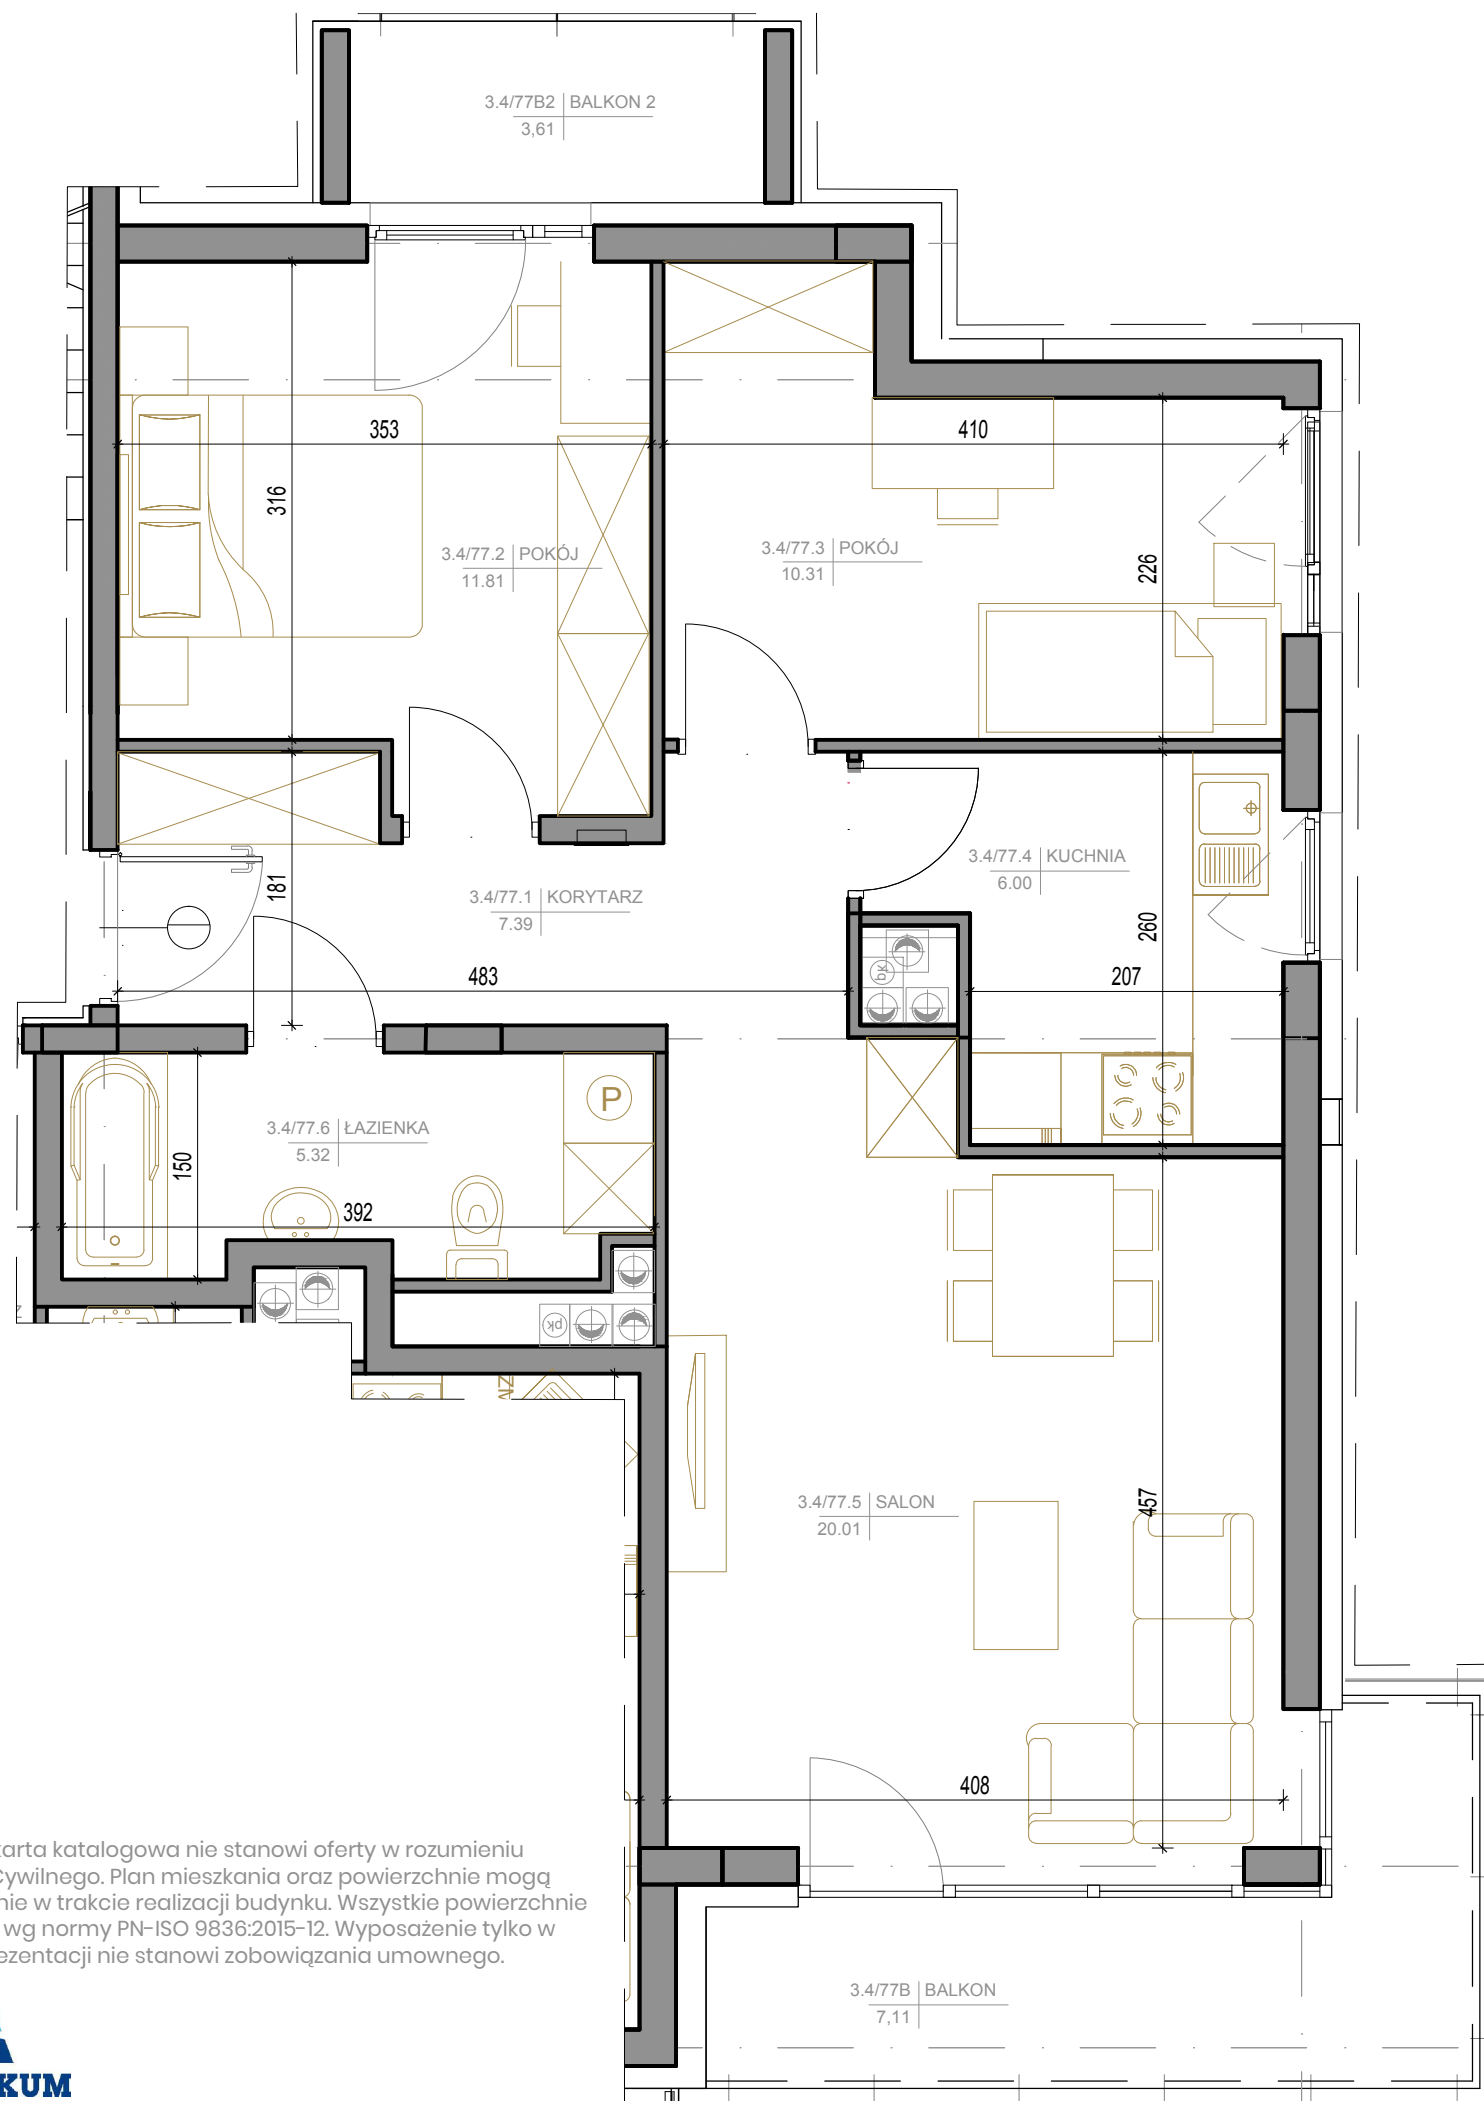


**BUDYNEK NR 3  
MIESZKANIE NR 77**

4.Piętro

**3 pok. | 60,84 m<sup>2</sup>**  
WG PN-ISO 9836

3.4/77.1	KORYTARZ	7,39m <sup>2</sup>
3.4/77.2	POKÓJ	11,81m <sup>2</sup>
3.4/77.3	POKÓJ	10,31m <sup>2</sup>
3.4/77.4	KUCHNIA	6,00m <sup>2</sup>
3.4/77.5	SALON	20,01m <sup>2</sup>
3.4/77.6	ŁAZIENKA	5,32m <sup>2</sup>
	RAZEM	60,84m <sup>2</sup>
3.4/77B	BALKON	7,11m <sup>2</sup>
3.4/77B2	BALKON 2	3,61m <sup>2</sup>

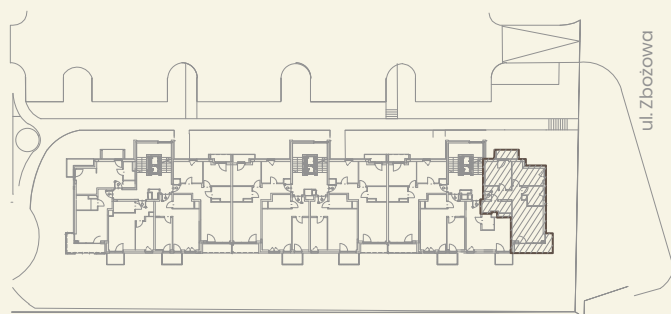

Niniejsza karta katalogowa nie stanowi oferty w rozumieniu Kodeksu Cywilnego. Plan mieszkania oraz powierzchnie mogą ulec zmianie w trakcie realizacji budynku. Wszystkie powierzchnie liczone są wg normy PN-ISO 9836:2015-12. Wyposażenie tylko w celach prezentacji nie stanowi zobowiązania umownego.