
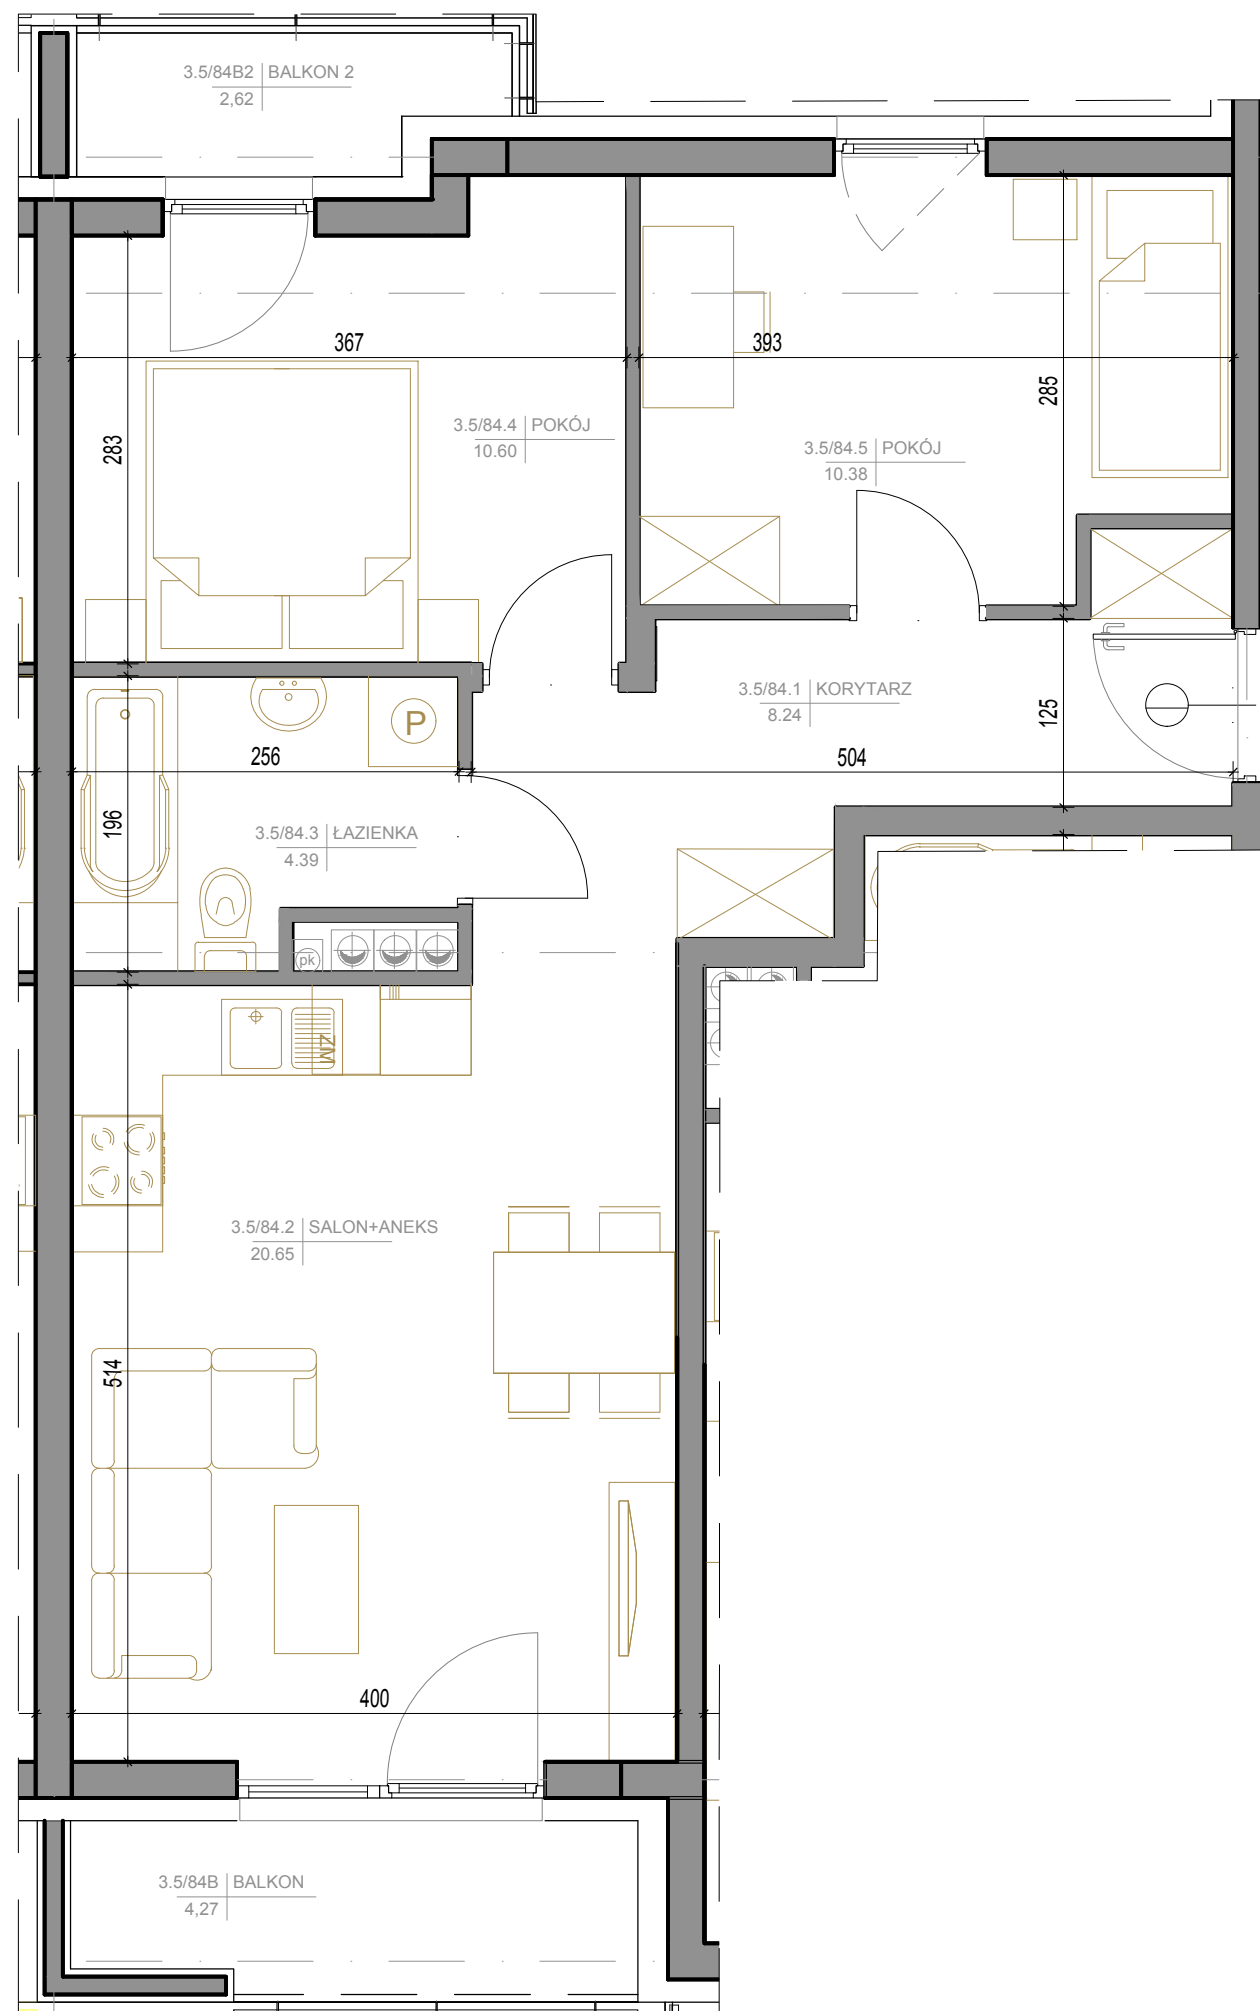


**BUDYNEK NR 3
MIESZKANIE NR 84**

5. Piętro

3 pok. | **54,26 m²**
WG PN-ISO 9836

3.5/84.1	KORYTARZ	8,24m ²
3.5/84.2	SALON+ANEKS	20,65m ²
3.5/84.3	ŁAZIENKA	4,39m ²
3.5/84.4	POKÓJ	10,60m ²
3.5/84.5	POKÓJ	10,38m ²
	RAZEM	54,26m ²
3.5/84B	BALKON	4,27m ²
3.5/84B2	BALKON 2	2,62m ²

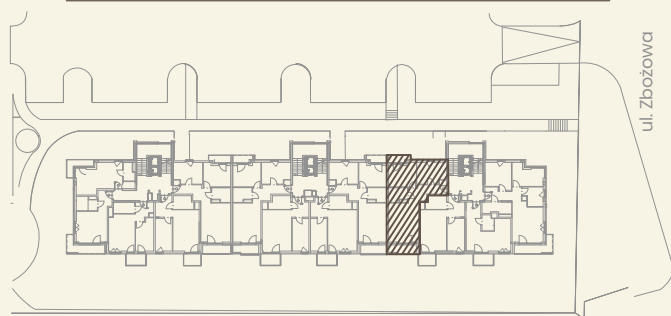

Niniejsza karta katalogowa nie stanowi oferty w rozumieniu Kodeksu Cywilnego. Plan mieszkania oraz powierzchnie mogą ulec zmianie w trakcie realizacji budynku. Wszystkie powierzchnie liczone są wg normy PN-ISO 9836:2015-12. Wyposażenie tylko w celach prezentacji nie stanowi zobowiązania umownego.